

Mapa do celów projektowych.

woj. śląskie
pow. częstochowski
jedm. ewidencyjna :
Dąbrowa Zielona 240402_2
obręb: Dąbrowa Zielona 240402_2.0005
działka: 2110/4; 2180; 2204; 2205;
3503/1; 3539; 3545; 3550/1
ul. Dolna

Poziom odniesienia: Kronsztad 86
Układ współrzędnych: 2000 s.6
Mapa zasadnicza:
6.143.34.24.3.2; 6.143.34.24.3.4
skala 1 : 500

GK.6642.3. 1070 .2019

Wykonana dnia: 23.07.2019
Usługi geodezyjne GeoMK inż. Marcin Nocuń


- Granice działek zaznaczono kolorem zielonym.
- Granice działek zgodne z mapą ewidencji gruntów i budynków dostępną w PODGiK na dzień 21.03.2019r.
- Niniejsza mapa została wykonana z pominięciem paragrafu 79 ust. 5 rozporządzenia Ministra Spraw Wewnętrznych i Administracji z dn. 9 listopada 2011r.
- W zakresie aktualizacji nie sprawdzano służebności gruntowych
- Mapa powstała w wyniku nowego pomiaru oraz materiałów dostępnych z PODGiK;
- Nie wyklucza się istnienia w terenie innych nie wykazanych na niniejszej mapie urządzeń podziemnych, które nie były zgłoszone do inwentaryzacji lub o których brak jest informacji w instytucjach branżowych.
- Mapę uzupełniono graficznie o dane z Miejscowego Planu Zagospodarowania Przestrzennego Gminy Dąbrowa Zielona.

- nieprzekraczalna linia zabudowy
- linia rozgraniczająca obszary o różnym zastosowaniu

- tereny zabudowy mieszkaniowej jednorodzinnej z usługami
- teren zabudowy usługowej i uzupełniającej zabudowy mieszkaniowej jednorodzinnej
- tereny zieleni urządzonej
- tereny rolniczej przestrzeni produkcyjnej
- drogi wojewódzkie główne
- drogi gminne lokalne

LEGENDA :

- o S1 - S4 PROJEKTOWANA SIĘĆ K.S. Ø 200/5,9 PVC
- o SP1, 2 PROJ. STUDZIENKA REWIZYJNA Ø 1000
- o PROJ. PRZYŁĄCZA K.S. Ø 160/4,7 PVC
- o PROJ. STUDZIENKA REWIZYJNA Ø 425 „WAVIN”

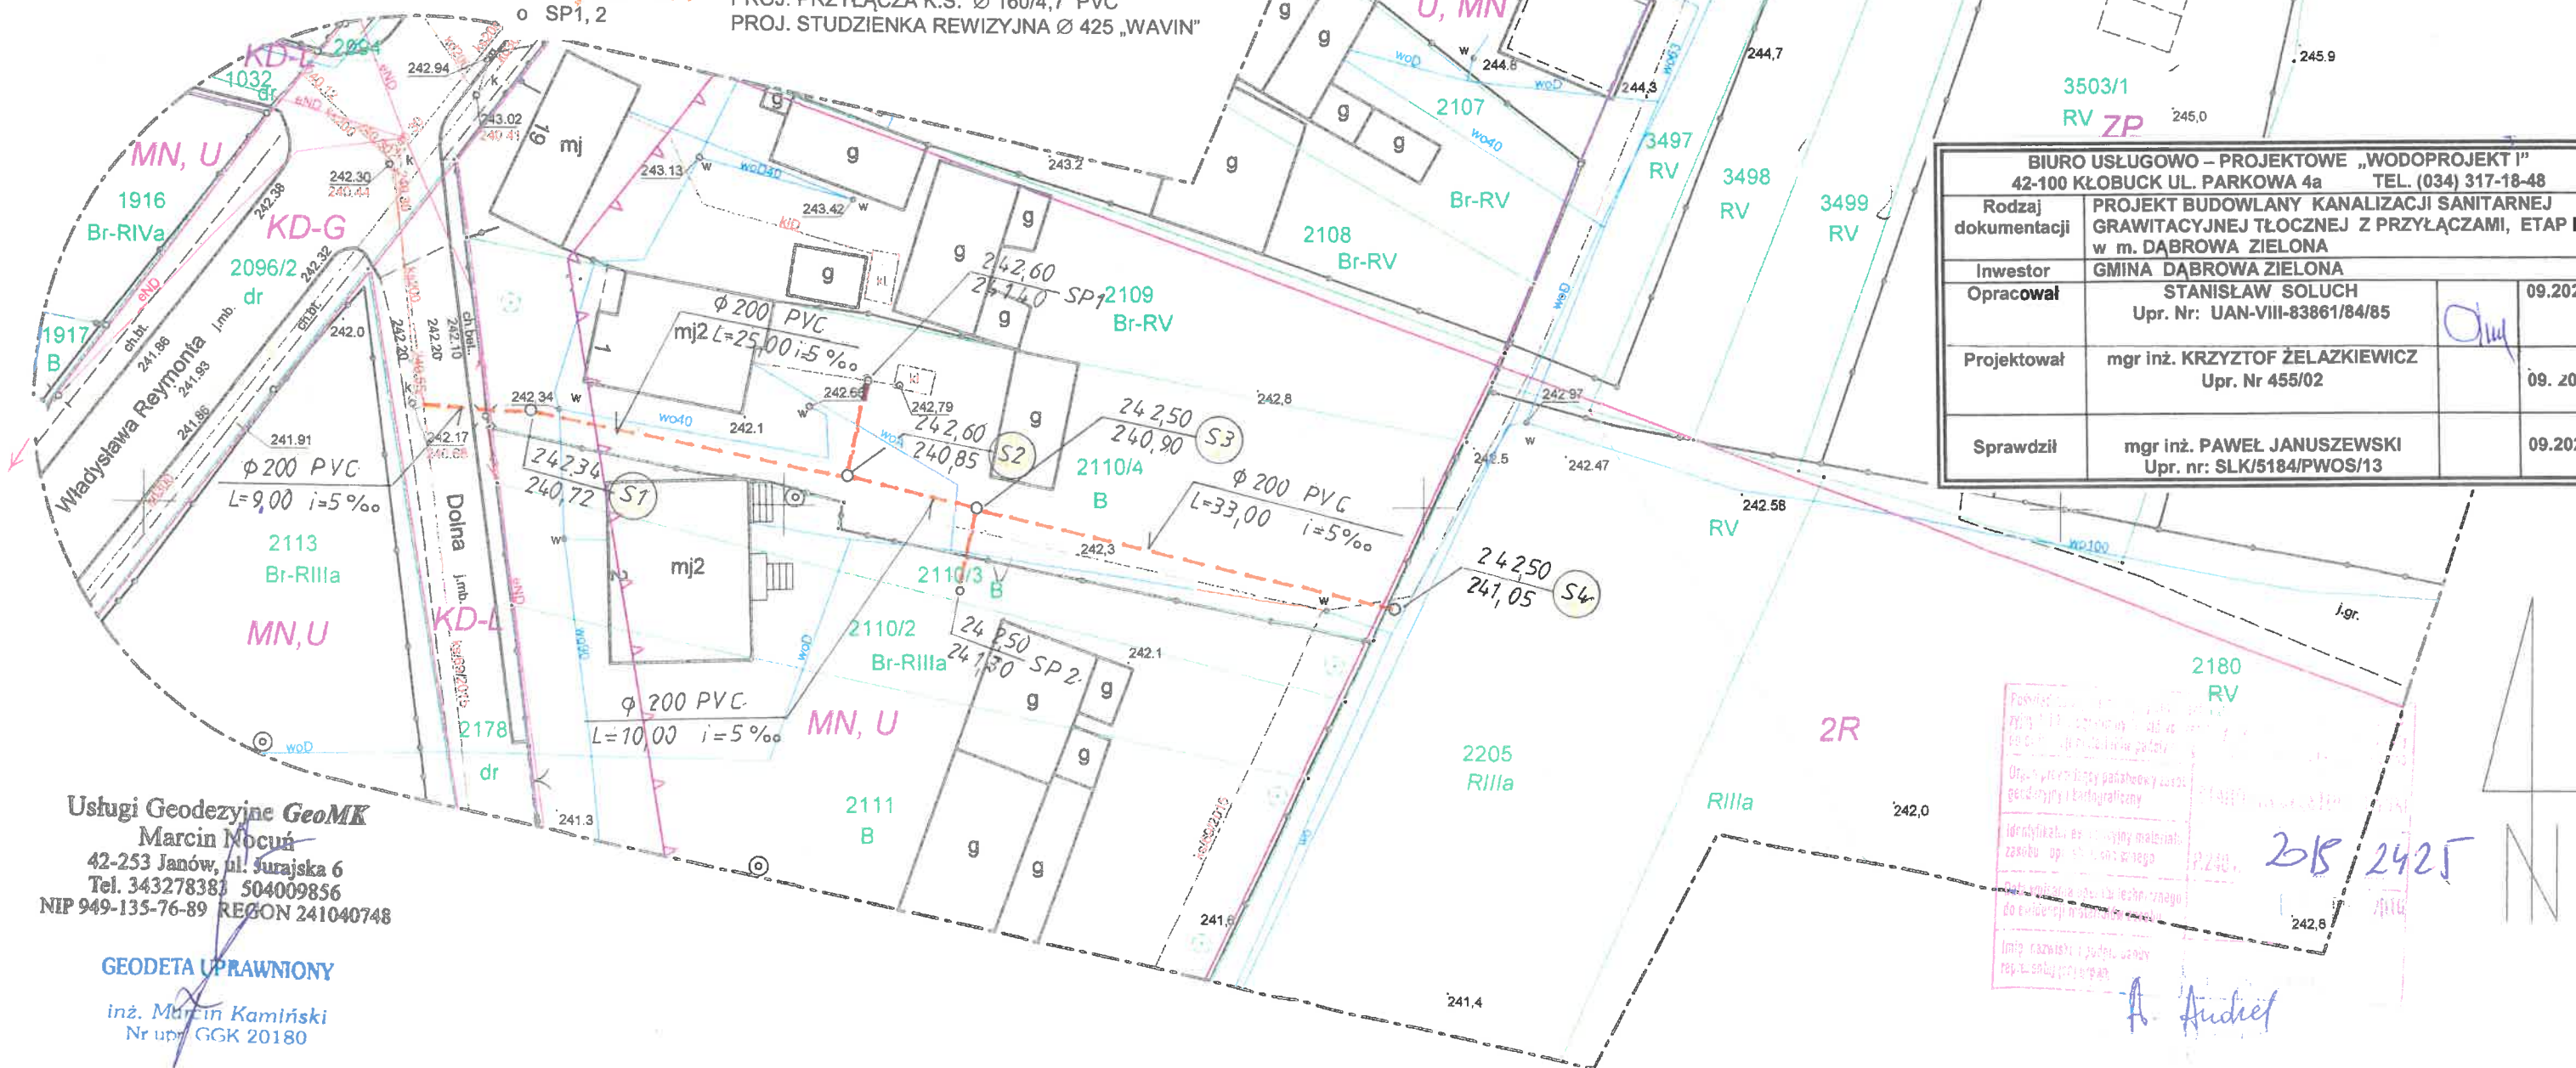


BIURO USŁUGOWO – PROJEKTOWE „WODOPROJEKT I” 42-100 KŁOBUCK UL. PARKOWA 4a TEL. (034) 317-18-48			
Rodzaj dokumentacji	PROJEKT BUDOWLANY KANALIZACJI SANITARNEJ GRAWITACYJNEJ TŁOCZNEJ Z PRZYŁĄCZAMI, ETAP III w m. DĄBROWA ZIELONA		
Inwestor	GMINA DĄBROWA ZIELONA		
Opracował	STANISŁAW SOLUCH Upr. Nr: UAN-VIII-83861/84/85	<i>[Signature]</i>	09.2020r.
Projektował	mgr inż. KRZYSTOF ŻELAZKIEWICZ Upr. Nr 455/02	<i>[Signature]</i>	09.2020r.
Sprawił	mgr inż. PAWEŁ JANUSZEWSKI Upr. nr: SLK/5184/PWOS/13	<i>[Signature]</i>	09.2020r.

Usługi Geodezyjne GeoMK
Marcin Nocuń
42-253 Janów, ul. Surajska 6
Tel. 343278381 504009856
NIP 949-135-76-89 REGON 241040748

GEODETA UPRAWNIONY
inż. Marcin Kamiński
Nr upr. GKG 20180

208 2425
A. Andriej

**PROFIL KANALIZACJI SANITARNEJ Ø 200 PVC
ORAZ PRZYŁĄCZY WOD-KAN Ø 160 PVC 1 : 500/100**

BIURO USŁUGOWO – PROJEKTOWE „WODOPROJEKT I” 42-100 KŁOBUCK UL. PARKOWA 4a TEL. (034) 317-18-48			
Rodzaj dokumentacji	PROJEKT BUDOWLANY KANALIZACJI SANITARNEJ GRAWITACYJNEJ TŁOCZNEJ Z PRZYŁĄCZAMI, ETAP III w m. DĄBROWA ZIELONA		
Investor	GMINA DĄBROWA ZIELONA		
Opracował	STANISŁAW SOLUCH Upr. Nr: UAN-VIII-83861/84/85		09.2020r.
Projektował	mgr inż. KRZYTOF ŻELAZKIEWICZ Upr. Nr 455/02		09.2020r.
Sprawdził	mgr inż. PAWEŁ JANUSZEWSKI Upr. nr: SLK/5184/PWOS/13		09.2020r.

