


1336
1336

LEGENDA:

- ABCD** GRANICE OPRACOWANIA INWESTYCJI
A, B, C, D, A - 3 145,06 m² - 100%
- GRANICE DZIAŁEK
- OGRODZENIE W GRANICY DZIAŁKI - ISTNIEJĄCE
- OGRODZENIE DZIAŁKI - PROJEKTOWANE
- ▲▲▲ NIEPRZEKACZALNA LINIA ZABUDOWY
- BUDYNEK CENTRUM OPIEKUŃCZO-MIESZKALNY - PROJEKTOWANY,
(PIWNICA, PARTER, PIĘTRO) POW. ZABUDOWY - 339,69 m² - 10,80%
- ISTNIEJĄCY BUDYNEK PO BYŁYM SKR
(PIWNICA, PARTER PIĘTRO)
(POWIERZCHNIA UJĘTA W POW. ZABUDOWY - 203,56 m²)
- WEJSCIA DO BUDYNKU
- PROJEKTOWANA POW. UTWARDZONA
KOSTKA BETONOWA - 857,23 m² - 27,25%
- PROJEKTOWANA POWIERZCHNIA
(RAMPY, SCHODY ZEWNĘTRZNE) - 119,55 m² - 3,80%
- POWIERZCHNIA BIOLOGICZNIE CZYNNA
- ISTNIEJĄCA - 1 828,59 m² - 58,15%
- ZJAZD INDYWIDUALNY - PROJEKTOWANY
WG. ODRĘNEGO OPRACOWANIA
- MEJSCE GROMADZENIA ODPADÓW STAŁYCH
- PROJEKTOWANA
- MAŁA ARCHITEKTURA; ALTANKA O WYMIARACH
5,0 X 5,0 m SZT. 1
- ZEWNĘTRZNE URZĄDZENIA DO REKREACJI / REHABILITACJI SZT. 3 -
NAWIERZCHNIA BEZPIECZNA 15,58 m²

- MAŁA ARCHITEKTURA; ŁAWKA OGRODOWA O SZEROKOŚCI 2,0 m
KOSZ NA ŚMIECI, SZT. 11
- MAŁA ARCHITEKTURA; OŚWIENIENIE PARKOWE, SZT. 6
- PROJEKTOWANE NASADZENIE DRZEW LIŚCIANYCH
- PROJEKTOWANE NASADZENIE DRZEW LIŚCIANYCH
WYSOKOŚĆ DO 4,0 m NP. "ALEJA BZOWA"
- PROJEKTOWANE KWIETNIKI
- MIJSCA POSTOJOWE 2,5x5,0m, - PROJEKTOWANE, SZT. 9
- MIJSCA POSTOJOWE DLA NIEPEŁNOSPRAWNYCH
3,6x5,0m, - PROJEKTOWANE, SZT. 2
- ISTNIEJĄCY HYDRANT ULICZNY
- ISTNIEJĄCE PRZYŁĄCZE WODY DO PRZEBUDOWY
- ISTNIEJĄCE ODPROWADZANIE NIECZYSTOŚCI
CIEKŁYCH DO PRZEBUDOWY
- ISTNIEJĄCE PRZYŁĄCZE ELEKTROENERGETYCZNE DO PRZEBUDOWY
- [PV] PLANOWANE MIJSCA POD INSTALACJE
PANELI FOTOWOLTAICZNYCH
- BUDYNKI DO USUNIĘCIA (BUDYNEK GOSPODARCZY,
BUDYNEK INNY - TECHNICZNY)
- NAWIERZCHNIE BETONOWE DO USUNIĘCIA

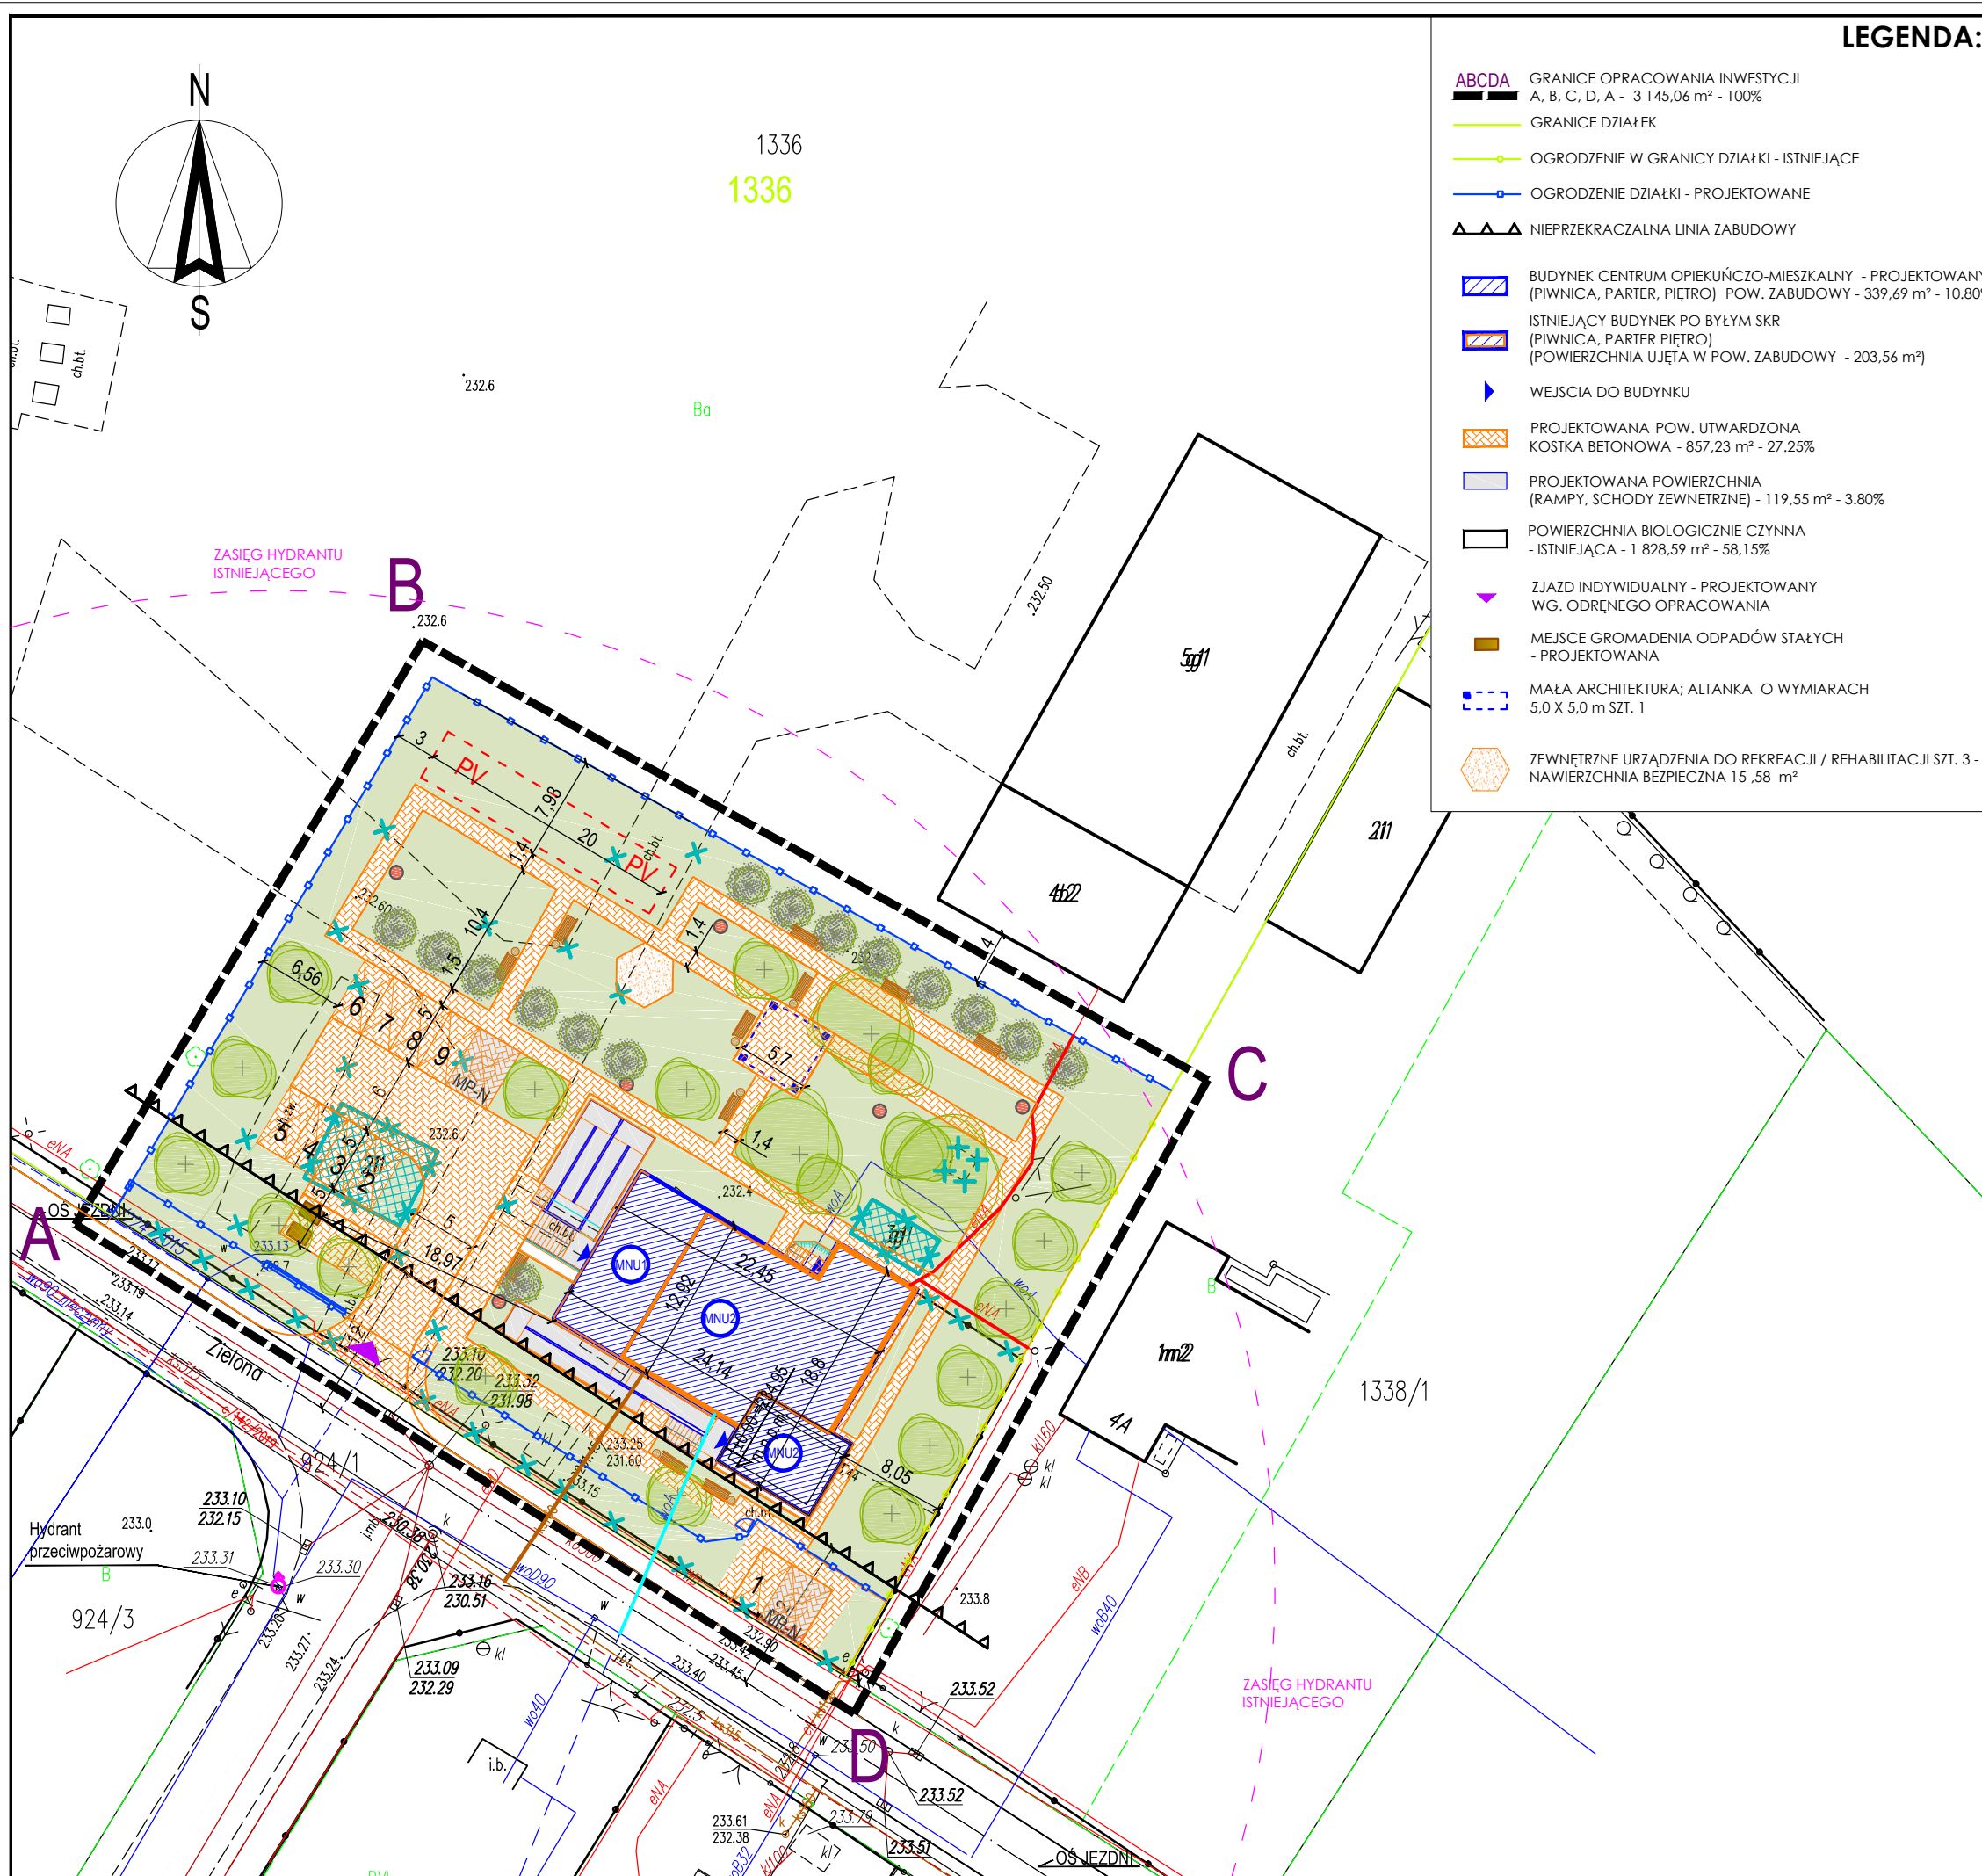

- RYSUNKI NALEŻY ROZPATRYWAĆ WSPÓLNIE Z OPISEM.

BP MEDIATECH CONSTRUCTION
 Spółka z ograniczoną odpowiedzialnością Sp.k.
 ul. Krasickiego 2, 97-500 Radomsko
 tel. kom.: 519 767 999, 691 982 066
 NIP: 772-240-33-20, REGON: 101605529, KRS: 0000462423

OBIEKT:	"ADAPTACJA BAZY PO BYŁYM SKR DĄBROWA ZIELONA Z PRZEZNACZENIEM NA CENTRUM OPIEKUŃCZO-MIESZKALNE"	
ADRES OBIEKTU:	DZ. NR EWID. 1336, OBRĘB 0005 STRZAŁKÓW GMINA DĄBROWA ZIELONA, POWIAT CZĘSTOCHOWSKI	
INWESTOR:	GMINA DĄBROWA ZIELONA UL. PLAC KOŚCIUSZKI 31 42-265 DĄBROWA ZIELONA	
FAZA: BRANŻA:	PROJEKT FUNKCJONALNO-UŻYTKOWEGO ARCHITEKTONICZNO - BUDOWLANA	
NAZWA RYSUNKU:	PROJEKT ZAGOSPODAROWANIA TERENU	
PROJEKTANT. ARCH. I KONSTR. MGR INŻ. BOGUSŁAW WIŚNIEWSKI	NR. EWID. UPRAW. 33/75	
ASYST. PROJ. ARCH. I KON. MGR INŻ. ARCH. KAROL GONERA		
ASYST. PROJ. ARCH. I KON. MGR INŻ. ADRIAN SZCZEPAŃSKI		
DATA: CZERWIEC 2021r.	SKALA: 1:500	NR RYSUNKU 01A
WSZELKIE PRAWA AUTORSKIE ZASTRZEŻONE		