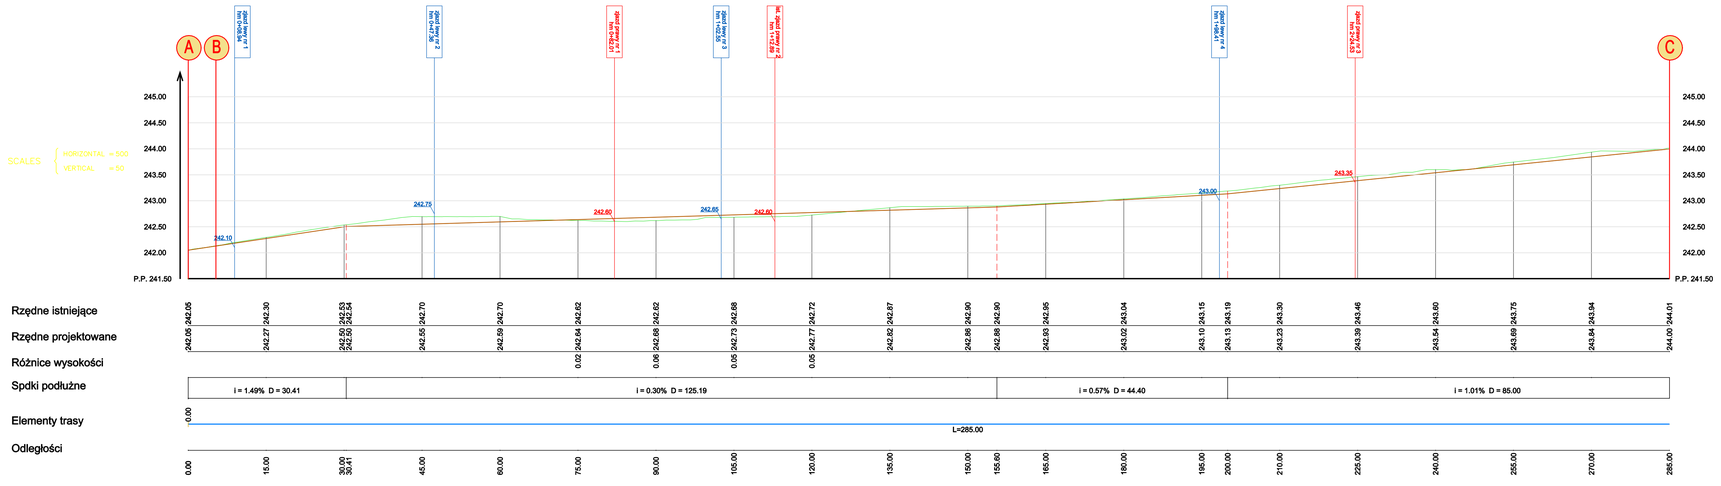

Legenda:

- teren istniejący
- projektowany przekrój podłużny
- rzędne w osiach istniejących bram

Inwestycja:	***PRZEBUDOWA DROGI GMINNEJ UL. STRAŻACKIEJ W MIEJSCOWOŚCI SOBORZYCE, GMINA DĄBROWA ZIELONA***		
Adres inwestycji:	*SOBORZYCE, ul. Strażacka, GMINA DĄBROWA ZIELONA* *POWIAT CZĘSTOCHOWSKI, WOJ. ŚLĄSKIE* *dz. nr 1269 obręb nr 11 - Soborzyce*		
Inwestor:	*GMINA DĄBROWA ZIELONA* *42-265 DĄBROWA ZIELONA, PLAC KOŚCIUSZKI 31*		
Faza projektu:	***DOKUMENTACJA TECHNICZNA***		
Jednostka projektowa:	AK-BUD INŻYNIERIA DROGOWA	*INŻYNIERIA DROGOWA* *AK-BUD KONRAD GALANT* *42-224 CZĘSTOCHOWA, ULICA CZECHA 6 / 20* *TEL.: 506 807 820* *@: biuro@ak-budprojekt.pl*	
Projektował:	***mgr inż. Konrad Galant***	*uprawnienia nr:* *SLK/7892/PBD/18* *SLK/3329/OWOD/10*	*Podpis:*
Sprawdził:	***mgr inż. Joanna Galant***	*uprawnienia nr:* *SLK/8241/PBD/15*	*Podpis:*
Tytuł rysunku:	***"PROFIL PODŁUŻNY"***		
Nr rysunku:	***DT-DROG-03***	*Skala:* *1:50/500*	*Data:* *01.07.2021r.*