



**ORIENTACJA - UKŁAD RYSUNKÓW**  
SKALA 1:10000

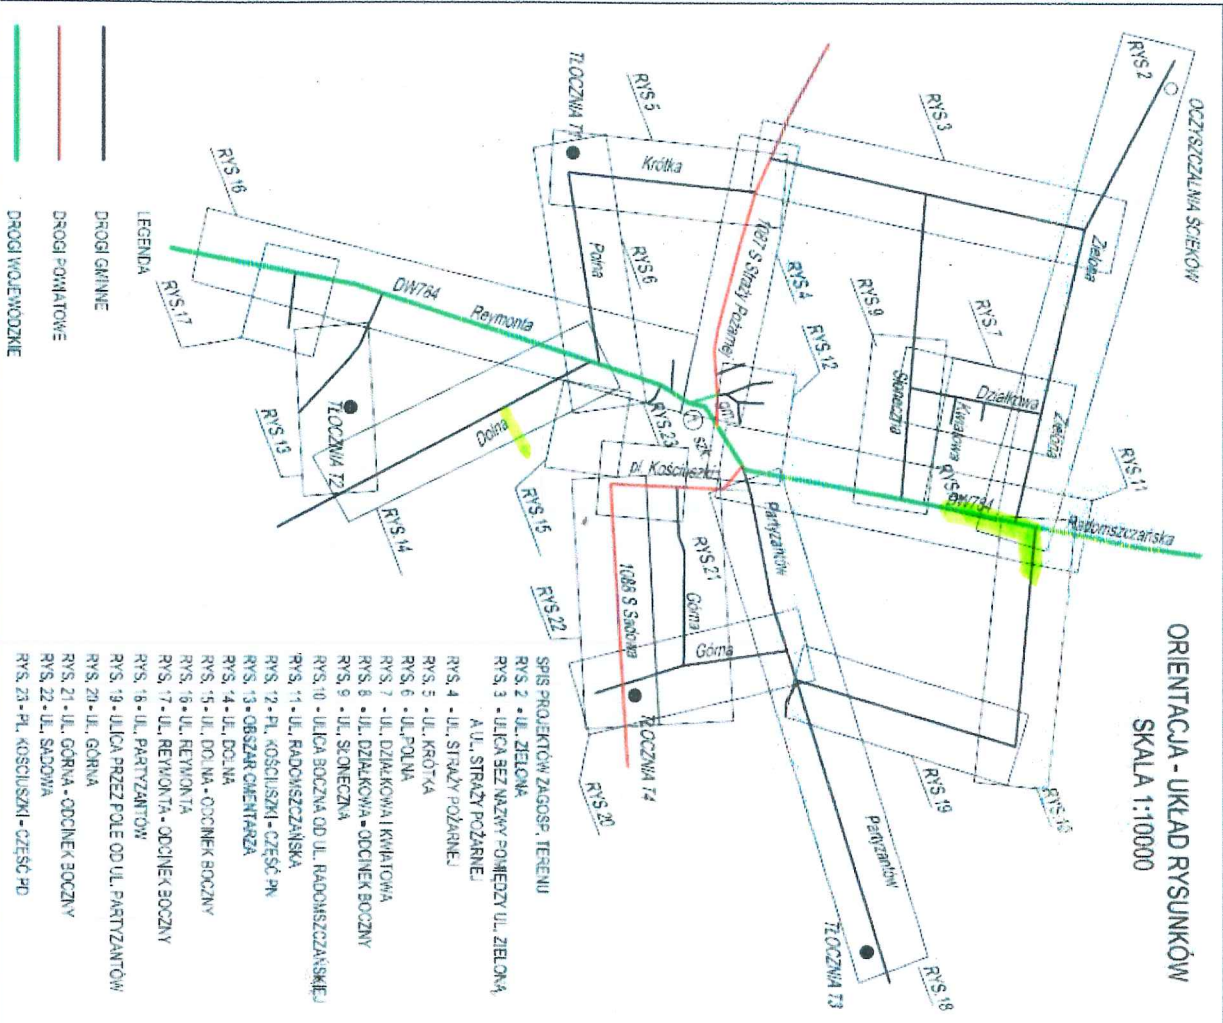

- LEGENDA**
- DROGI GMINNE
  - DROGI POWIATOWE
  - DROGI WOJEWODZKIE

- SPIS PROJEKTÓW ZAGOSP. TERENU**
- RYS 2 - UL. ZIELONA
  - RYS 3 - ULICA BEZ NAZWY POŚREDZY UL. ZIELONĄ I A. UL. STRAŻY POŻARNEJ
  - RYS 4 - UL. STRAŻY POŻARNEJ
  - RYS 5 - UL. KRÓTKA
  - RYS 6 - UL. POLNA
  - RYS 7 - UL. DZIAŁKOWA I KWATOWA
  - RYS 8 - UL. DZIAŁKOWA - ODCINEK BOCZNY
  - RYS 9 - UL. SŁONECZNA
  - RYS 10 - ULICA BOCZNA OD UL. RADOMSZCZAŃSKIEJ
  - RYS 11 - UL. RADOMSZCZAŃSKA
  - RYS 12 - PL. KOSCIUSZKI - CZĘŚĆ PN
  - RYS 13 - OBSZAR CEMENTARZA
  - RYS 14 - UL. DOLNA
  - RYS 15 - UL. DOLNA - ODCINEK BOCZNY
  - RYS 16 - UL. REYKONIA
  - RYS 17 - UL. REYKONIA - ODCINEK BOCZNY
  - RYS 18 - UL. PARTYZANTÓW
  - RYS 19 - ULICA PRZEZ POLE OD UL. PARTYZANTÓW
  - RYS 20 - UL. GÓRNA
  - RYS 21 - UL. GÓRNA - ODCINEK BOCZNY
  - RYS 22 - UL. SĄDOWA
  - RYS 23 - PL. KOSCIUSZKI - CZĘŚĆ PD

**ORIENTACJA**  
SKALA 1:250000

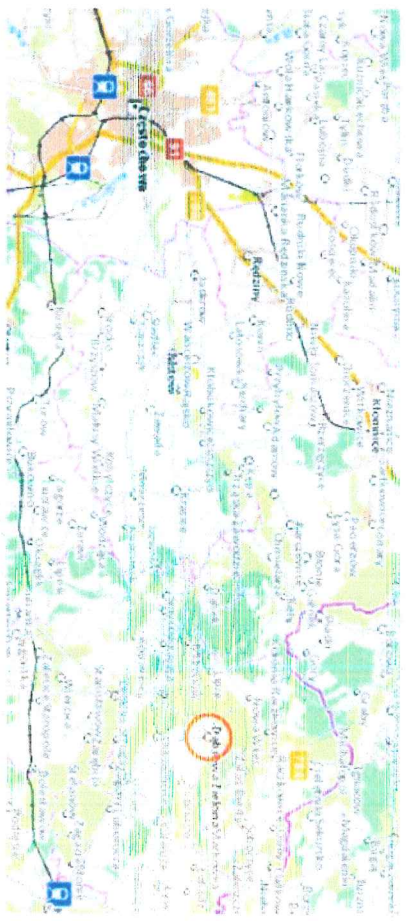

**MIASTO PROJEKT CZĘSTOCHOWA**

SPÓŁKA Z O. O. 42-200 CZĘSTOCHOWA, UL. SZYMANOWSKIEGO 15

BUDOWA KANALIZACJI SANITARNEJ (SMAT) I CIEPŁEJ Z PRZELAZAMI TŁOCZNIAMI W MIEJSCOWOŚCI DĄBRÓWA ŻELONA

SIĘCZKA WYKONANA W DROGACH I WYMAGANIACH SANITARNYCH

| ORIENTACJA |         | PRZEGLĄD |          |
|------------|---------|----------|----------|
| NR         | OPIS    | PRZEGLĄD | PRZEGLĄD |
| 1          | PROJEKT | 1        | 12       |