WIDOK ELEWACJI 4

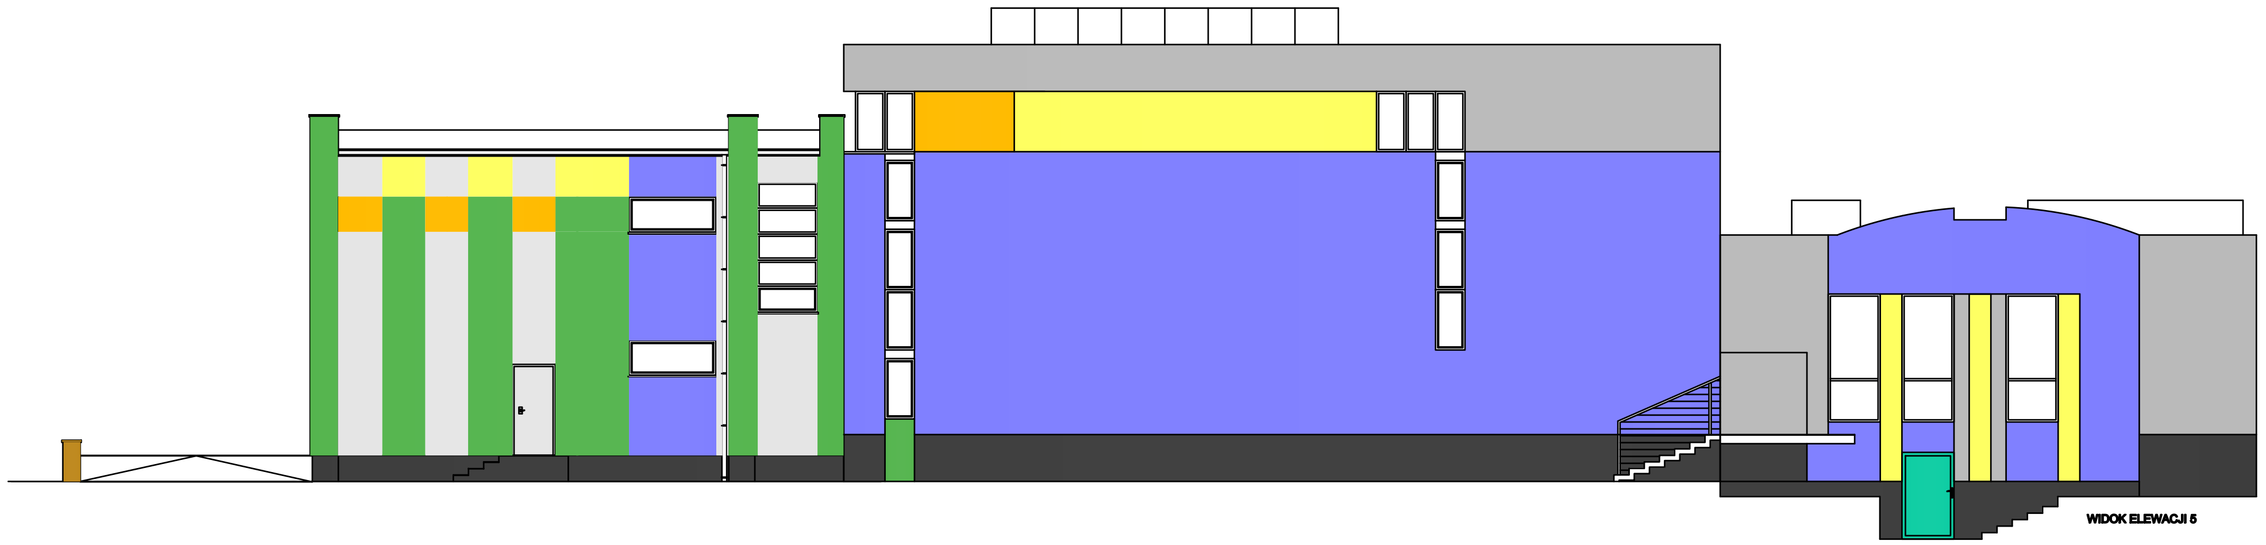

WIDOK ELEWACJI 5

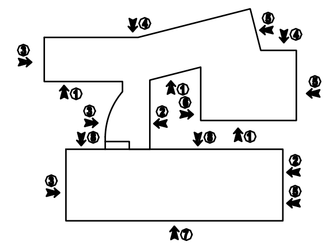

Temat inwestycji:	Termomodernizacja budynku Publicznej Szkoły Podstawowej w Dąbrowie Zielonej	Biuro Projektów Budowlanych KONTUR		
Adres inwestycji:	nr ewid. 3538, obręb 0005 Dąbrowa Zielona, jedn. ewid. 240402_2 gm. Dąbrowa Zielona			
Inwestor i adres:	Gmina Dąbrowa Zielona Plac Kościuszki 31 42-265 Dąbrowa Zielona	Nr rys. A - 2	Skala: 1:100	Data: VIII 2022
Rysunek:	Widok elewacji 4, 5-kolorystyka	Branża: A	Etap: PB	Format: 420x760
Projektant:	mgr inż. Marcin Ścłubak	Nr uprawnień: LOD/2967/PWBKb/16		Podpis: