


Detal 19-Detale wykonania utwardzenia

Szczegół nr 1-krawężnik najazdowy


Skala 1:10

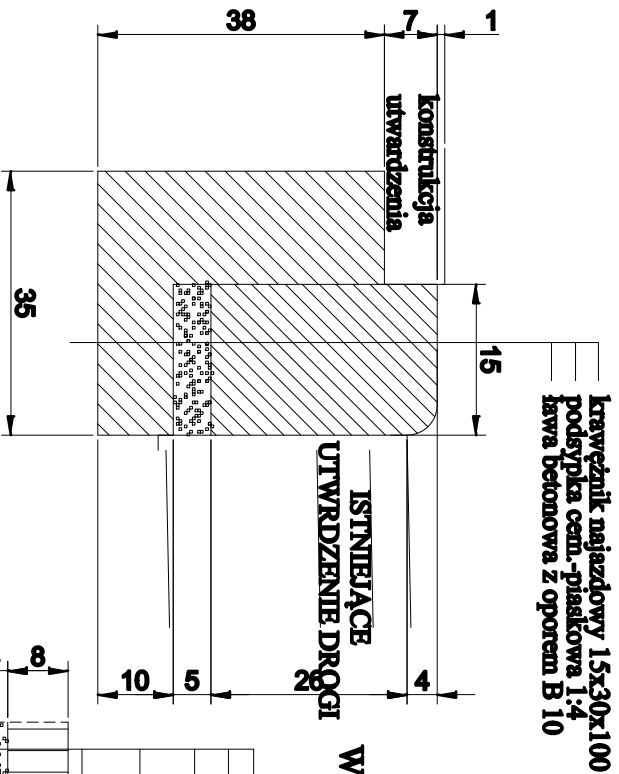

krawężnik najazdowy 15x30x100
 podsypka cemn.-piaskowa 1:4
 ława betonowa z oporem B 10


Warstwy konstrukcyjne utwardzenia
skala 1:10

kostka betonowa szara gr.8cm
 podsypka cemn.-piaskowa 1:4 gr. 4cm
 podbudowa z kruszywa łamanego
 stb. mechanicznie 0/31,5 gr. 10cm
 podbudowa z kruszywa łamanego
 stb. mechanicznie 0/63,0 gr. 15cm
 warstwa odsączająca gr. 10cm

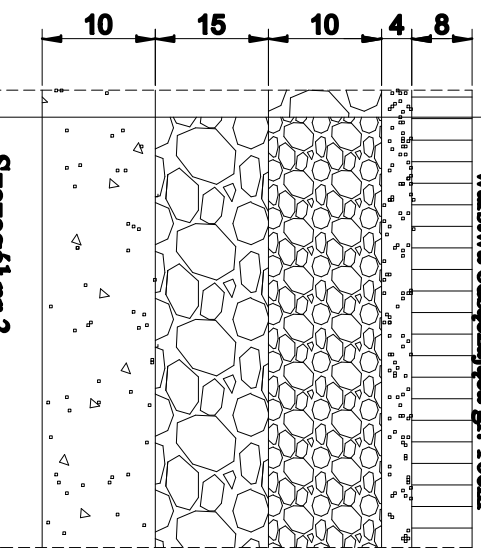


Szczegół nr 3
krawężnik oporowy
skala 1:10

krawężnik betonowy 30x15x100
 podsypka cemn.-piaskowa 1:4
 ława betonowa z oporem B 10

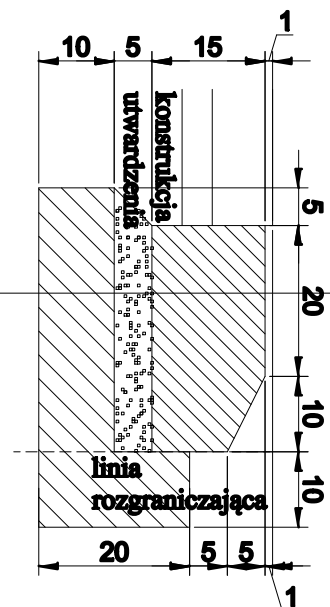

Szczegół nr 2
krawężnik oporowy
skala 1:10

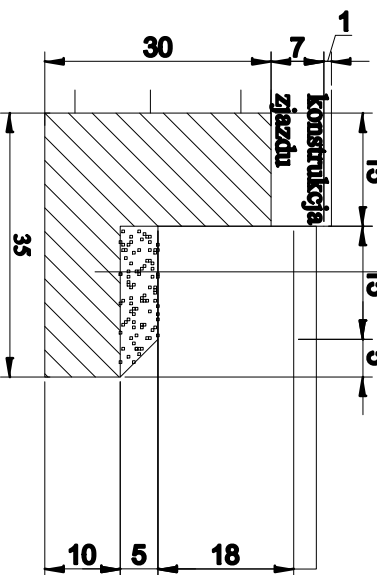

KONSTRUKCJA
UTWARDZENIA