


# FRONTOWA

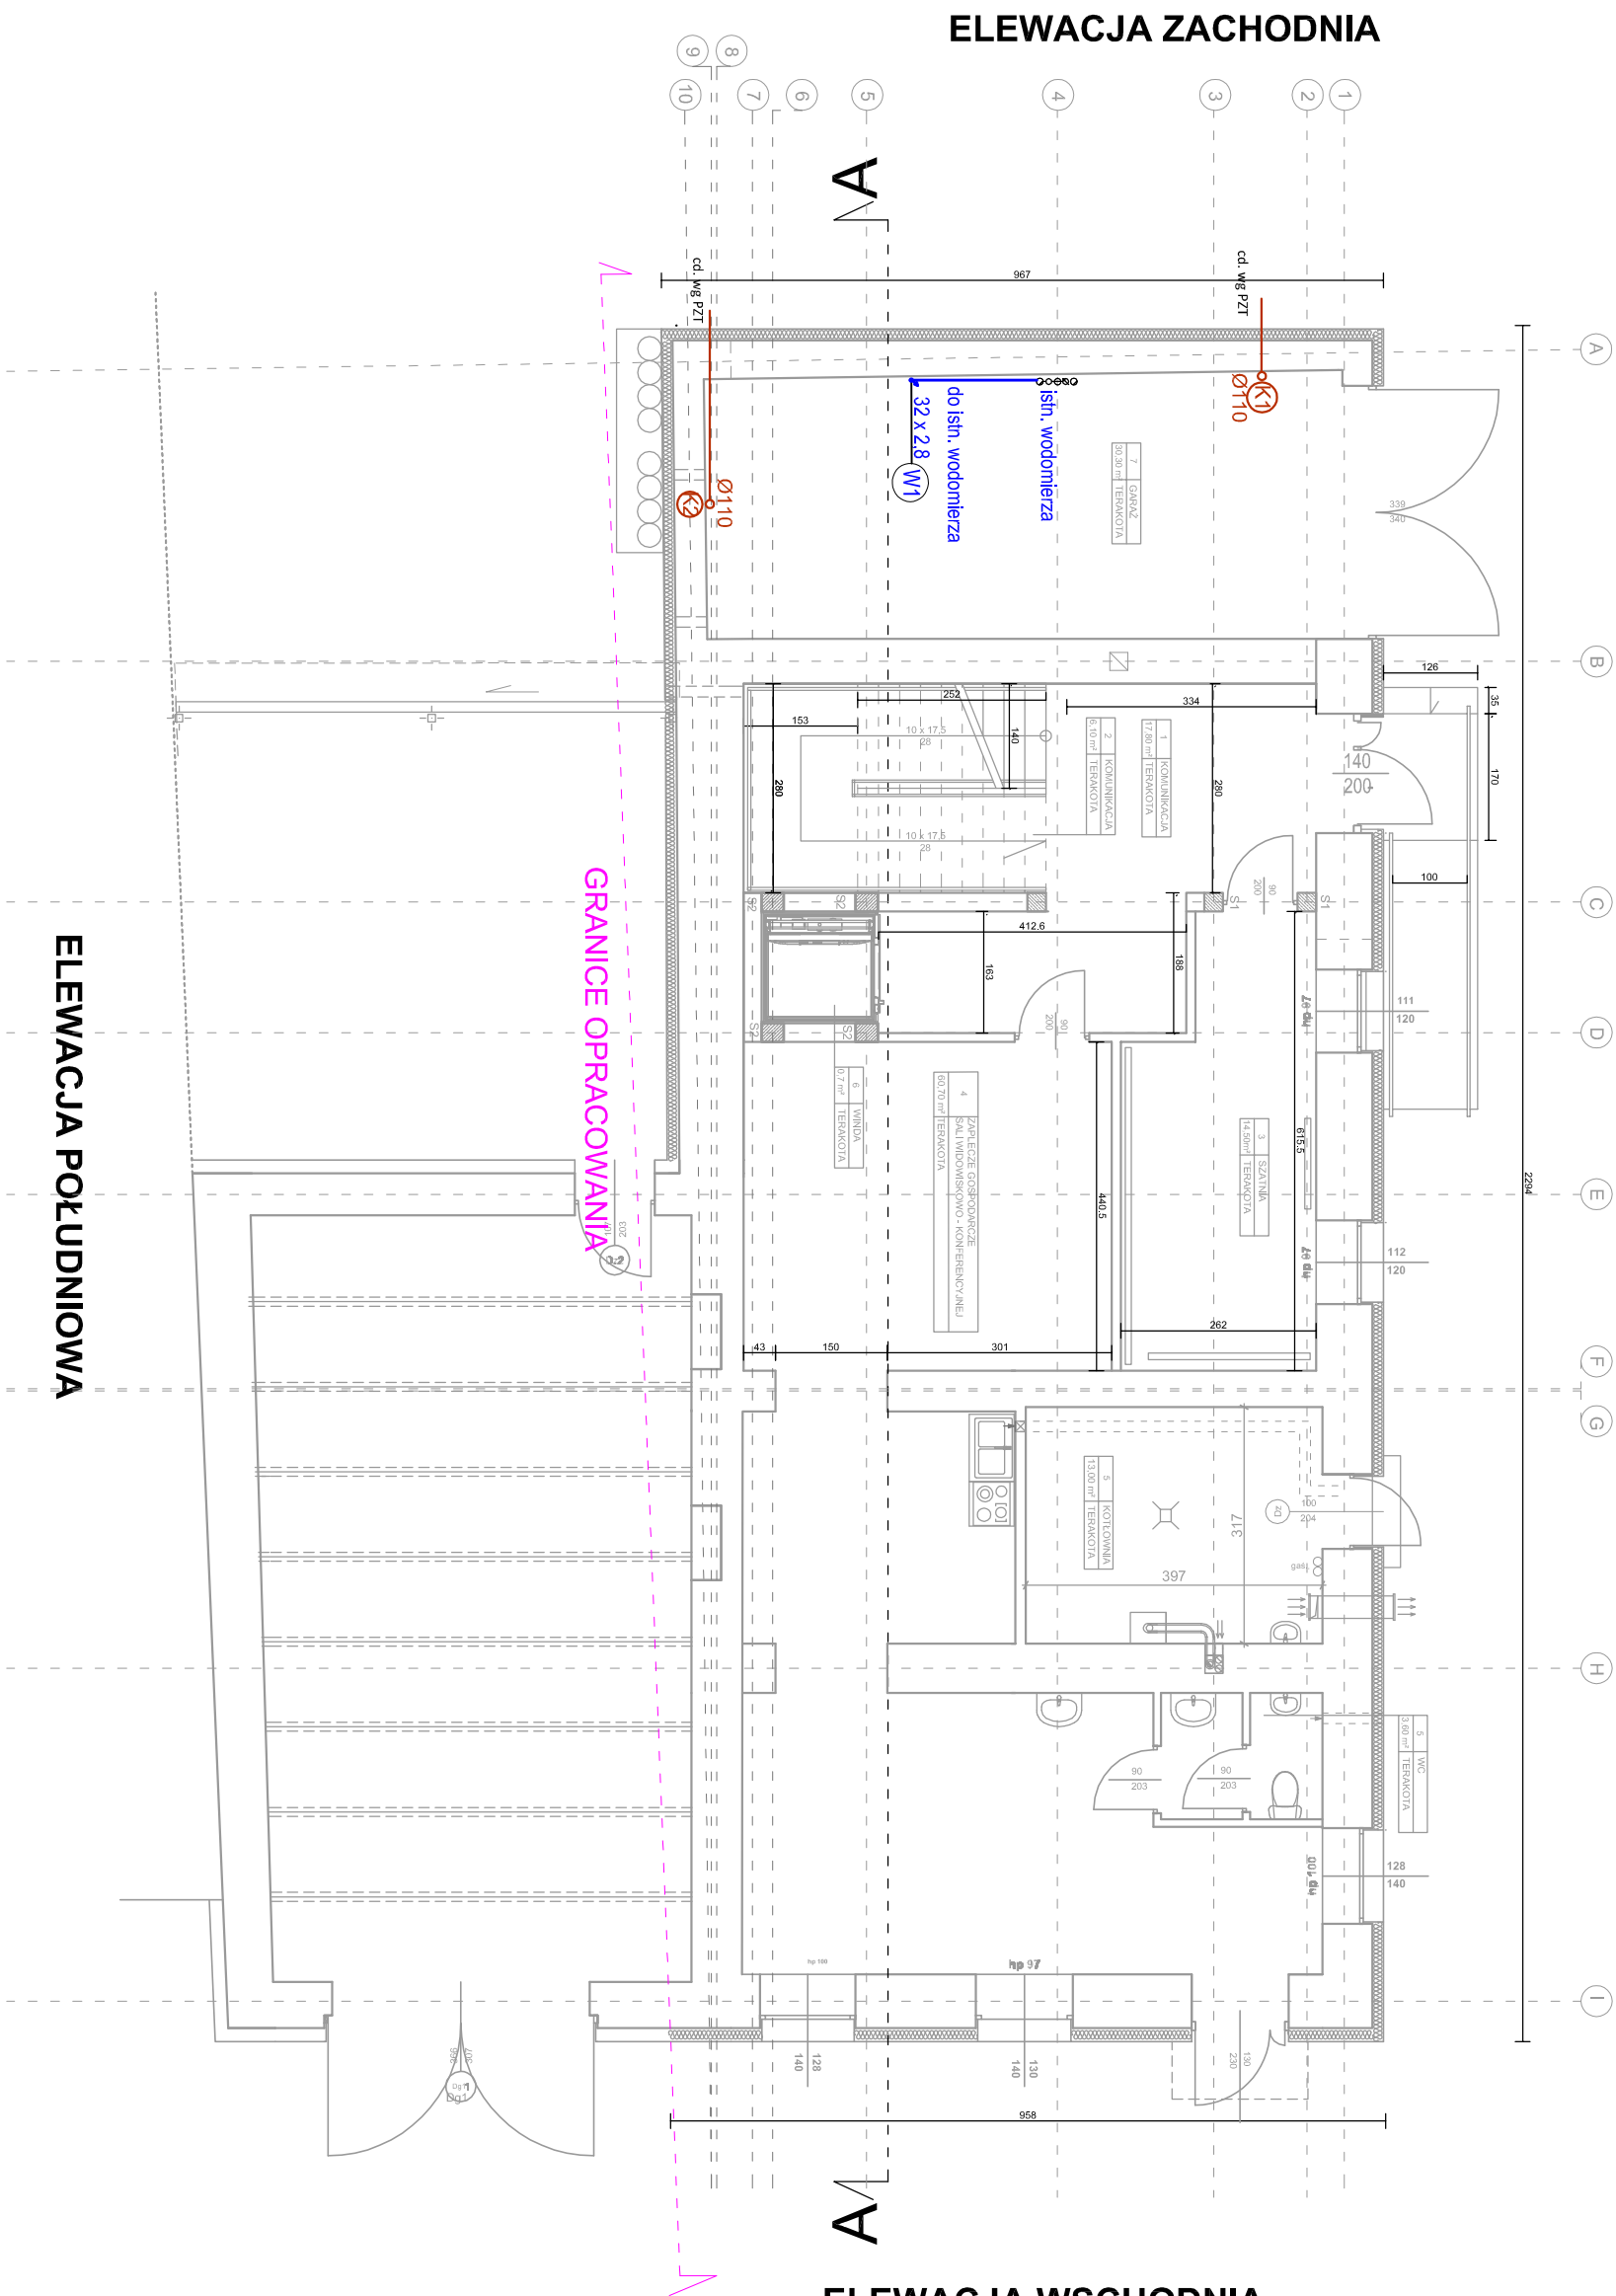

## ELEWACJA ZACHODNIA

## ELEWACJA WSCHODNIA

[illegible]