


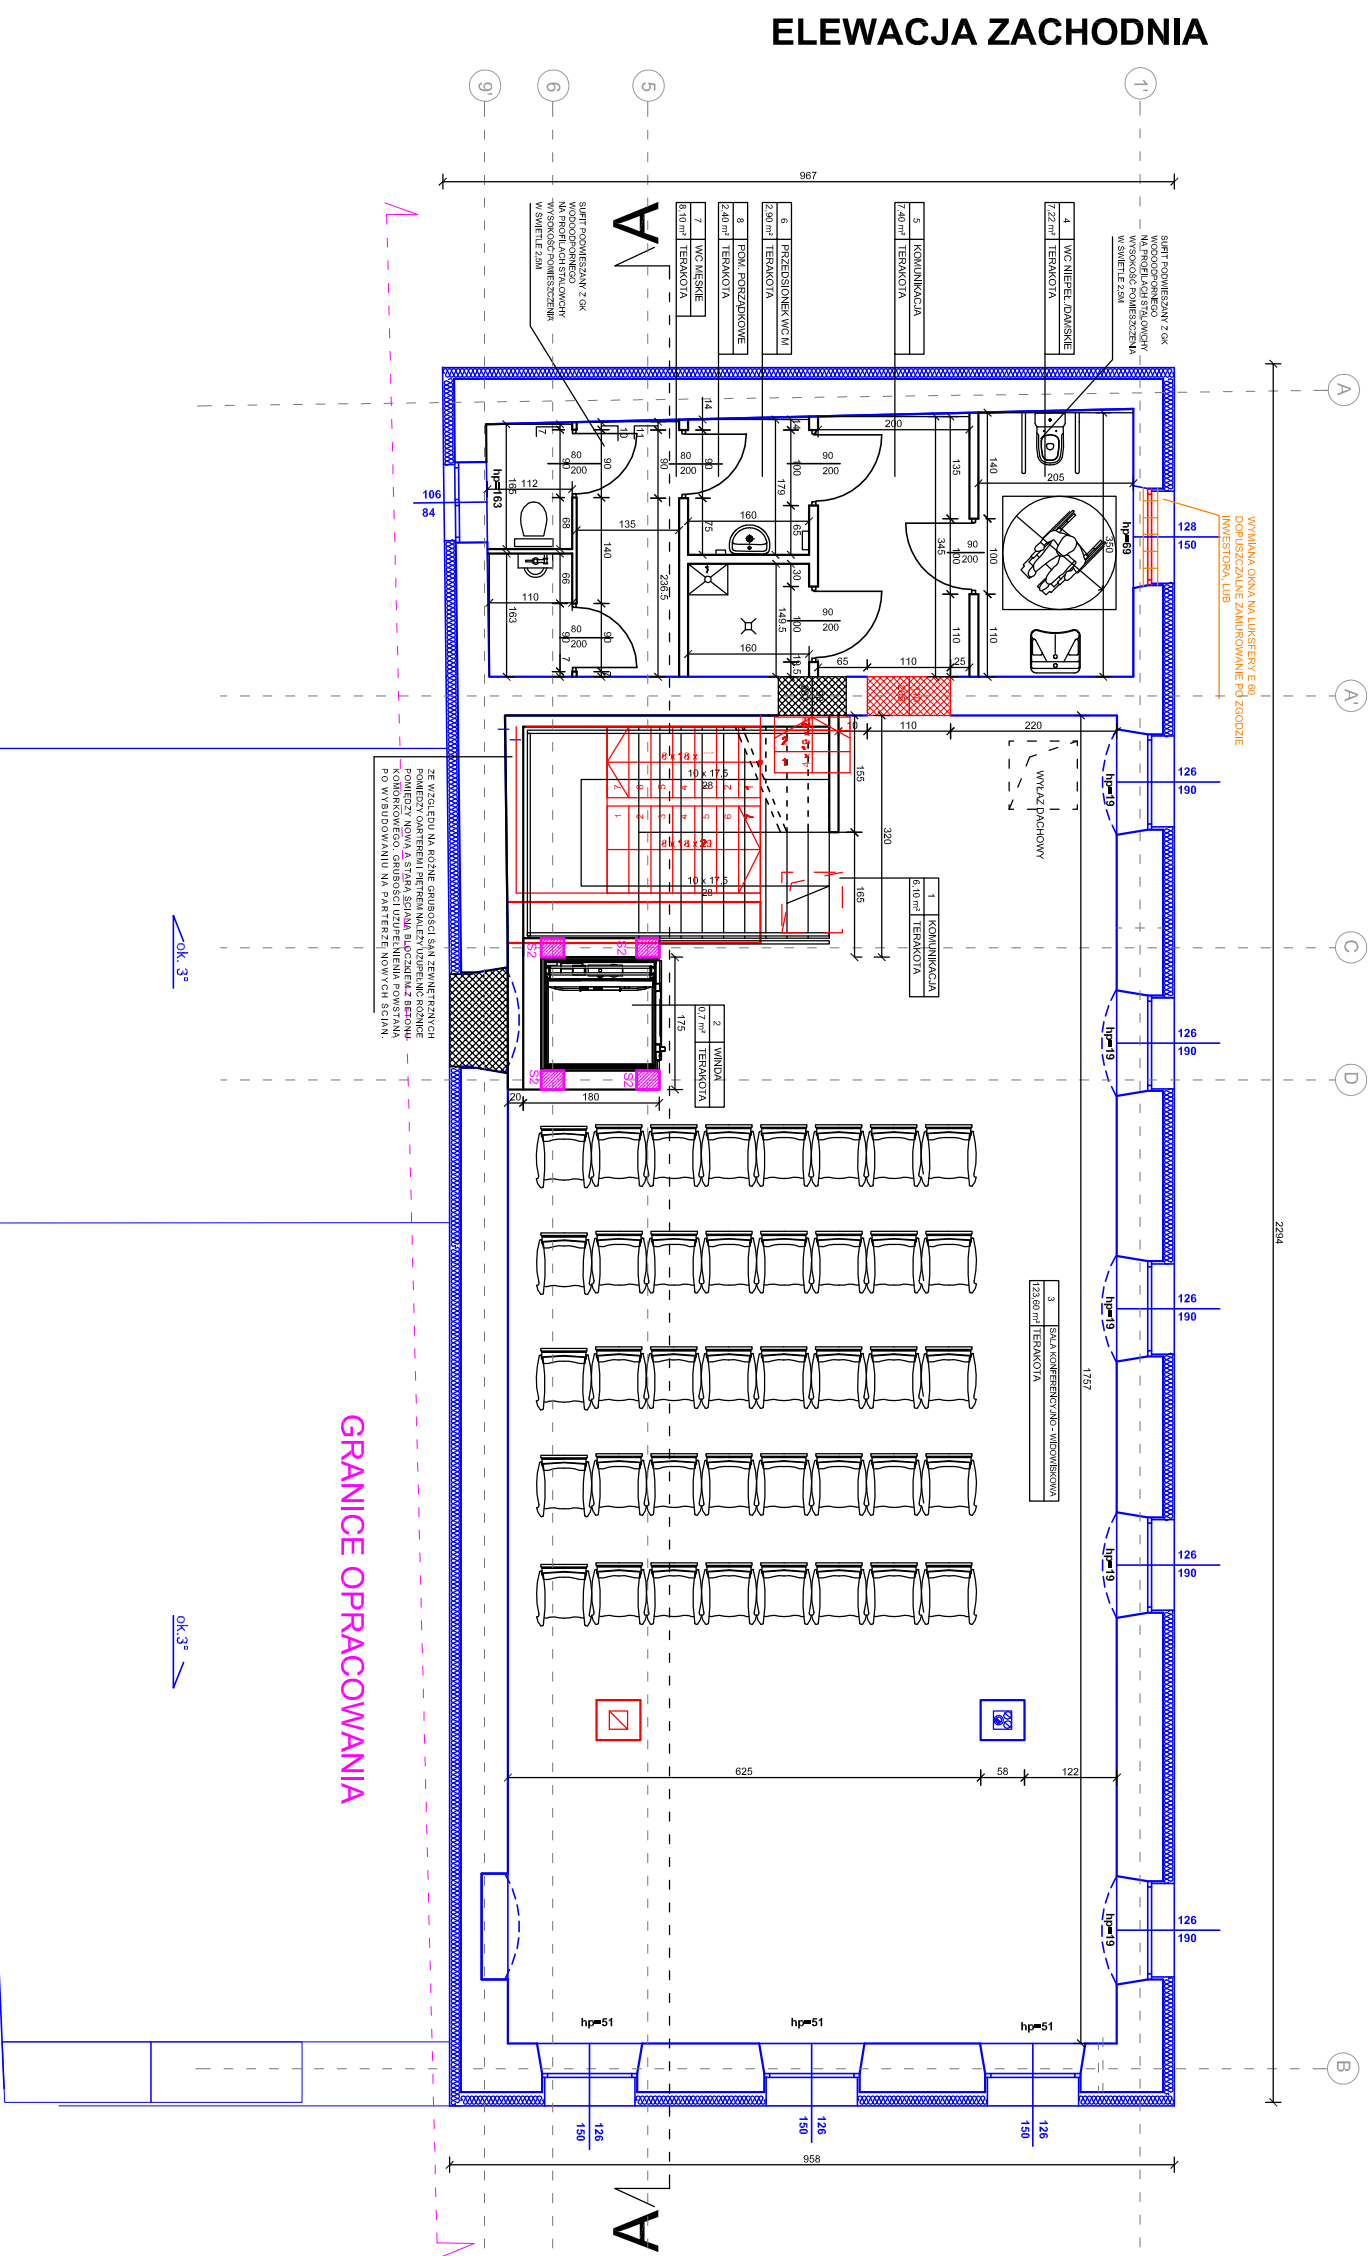





ELEWACJA PÓŁNOCNA FRONTOWA



ELEWACJA POŁUDNIOWA

SPRAWDZAJĄCY KONSTRUKCJĘ MGR INŻ. MARCIN CJAŚTAKO	UPRAWNIENIA: L00/2159/PWIDK/13	PROJEKTANT KONSTRUKCJI MGR INŻ. BOGUSŁAW WISNIEWSKI	UPRAWNIENIA: 33/75	Date:	Sheet:	Mrzyska:
				STYCZEŃ 2022 r.	1:100	10A
WSZELKIE PRAWA AUTORSKIE ZASTRZEŻONE						

	
BP MEDIATECH CONSTRUCTION	
Spółka z ograniczoną odpowiedzialnością Sp.k., ul. Kasieckiego 2, 97-500 Radomsko tel. kom.: 519 767 999, 691 982 066 NIP: 772-240-33-20, REGON: 101605529, KRS: 0000462423	
OBJEKT:	PRZEBUDOWA WĘZŁOWNIA WRAZ Z ZAKŁADAMI SPRÓBY UŻYTKOWANIA CZĘŚCI OBJEKTU NA CELE SZUKI KONFERENCJA - WYMOSKOWE W RAMACH ZADANIA „JAKOŚCIOWA WARTOŚĆ BENEFICJI SPÓŁNYCH Z IZ WYKONANIAI SĄMI KONFERENCJA - WYMOSKOWE W RAMACH ZADANIA KONFERENCJA - WYMOSKOWE W RAMACH ZADANIA
ADRES OBJEKTU:	DZ. NR EWID. 2061/27972, OGRĘDZ. BUDOWA ZIELONA, 4040/2, UL. PLAC KOSCIUSZKI 31, 42-608 DĘBOWA ZIELONA
INWESTOR:	GMINA DĘBOWA ZIELONA PLAC KOSCIUSZKI 31 42-608 DĘBOWA ZIELONA
FAZA:	PROJEKTY BUDOWLANE
BRANŻA:	ARCHITEKTONICZNO-BUDOWLANA
NAZWA RYSUNKU:	RZUT PIĘTRA

 DO WYBURZENIA
 DO USUNIĘCIA LUB WYBUŻENIA
 ISTNIEJĄCE
 DO ZAMIUROWANIA
 PROJEKTOWANE

ELEWACJA WSCHODNIA

 **BP** **MEDIATECH CONSTRUCTION**

Spółka z ograniczoną odpowiedzialnością Sp.k.,
ul. Kraskiego 2, 97-500 Radomsko
tel./kom.: 519 767 999, 691 982 066
NIP: 772-240-33-20, REGON: 10105529, KRS: 0000462423