



ELEWACJA PÓŁNOCNA
FRONTOWA

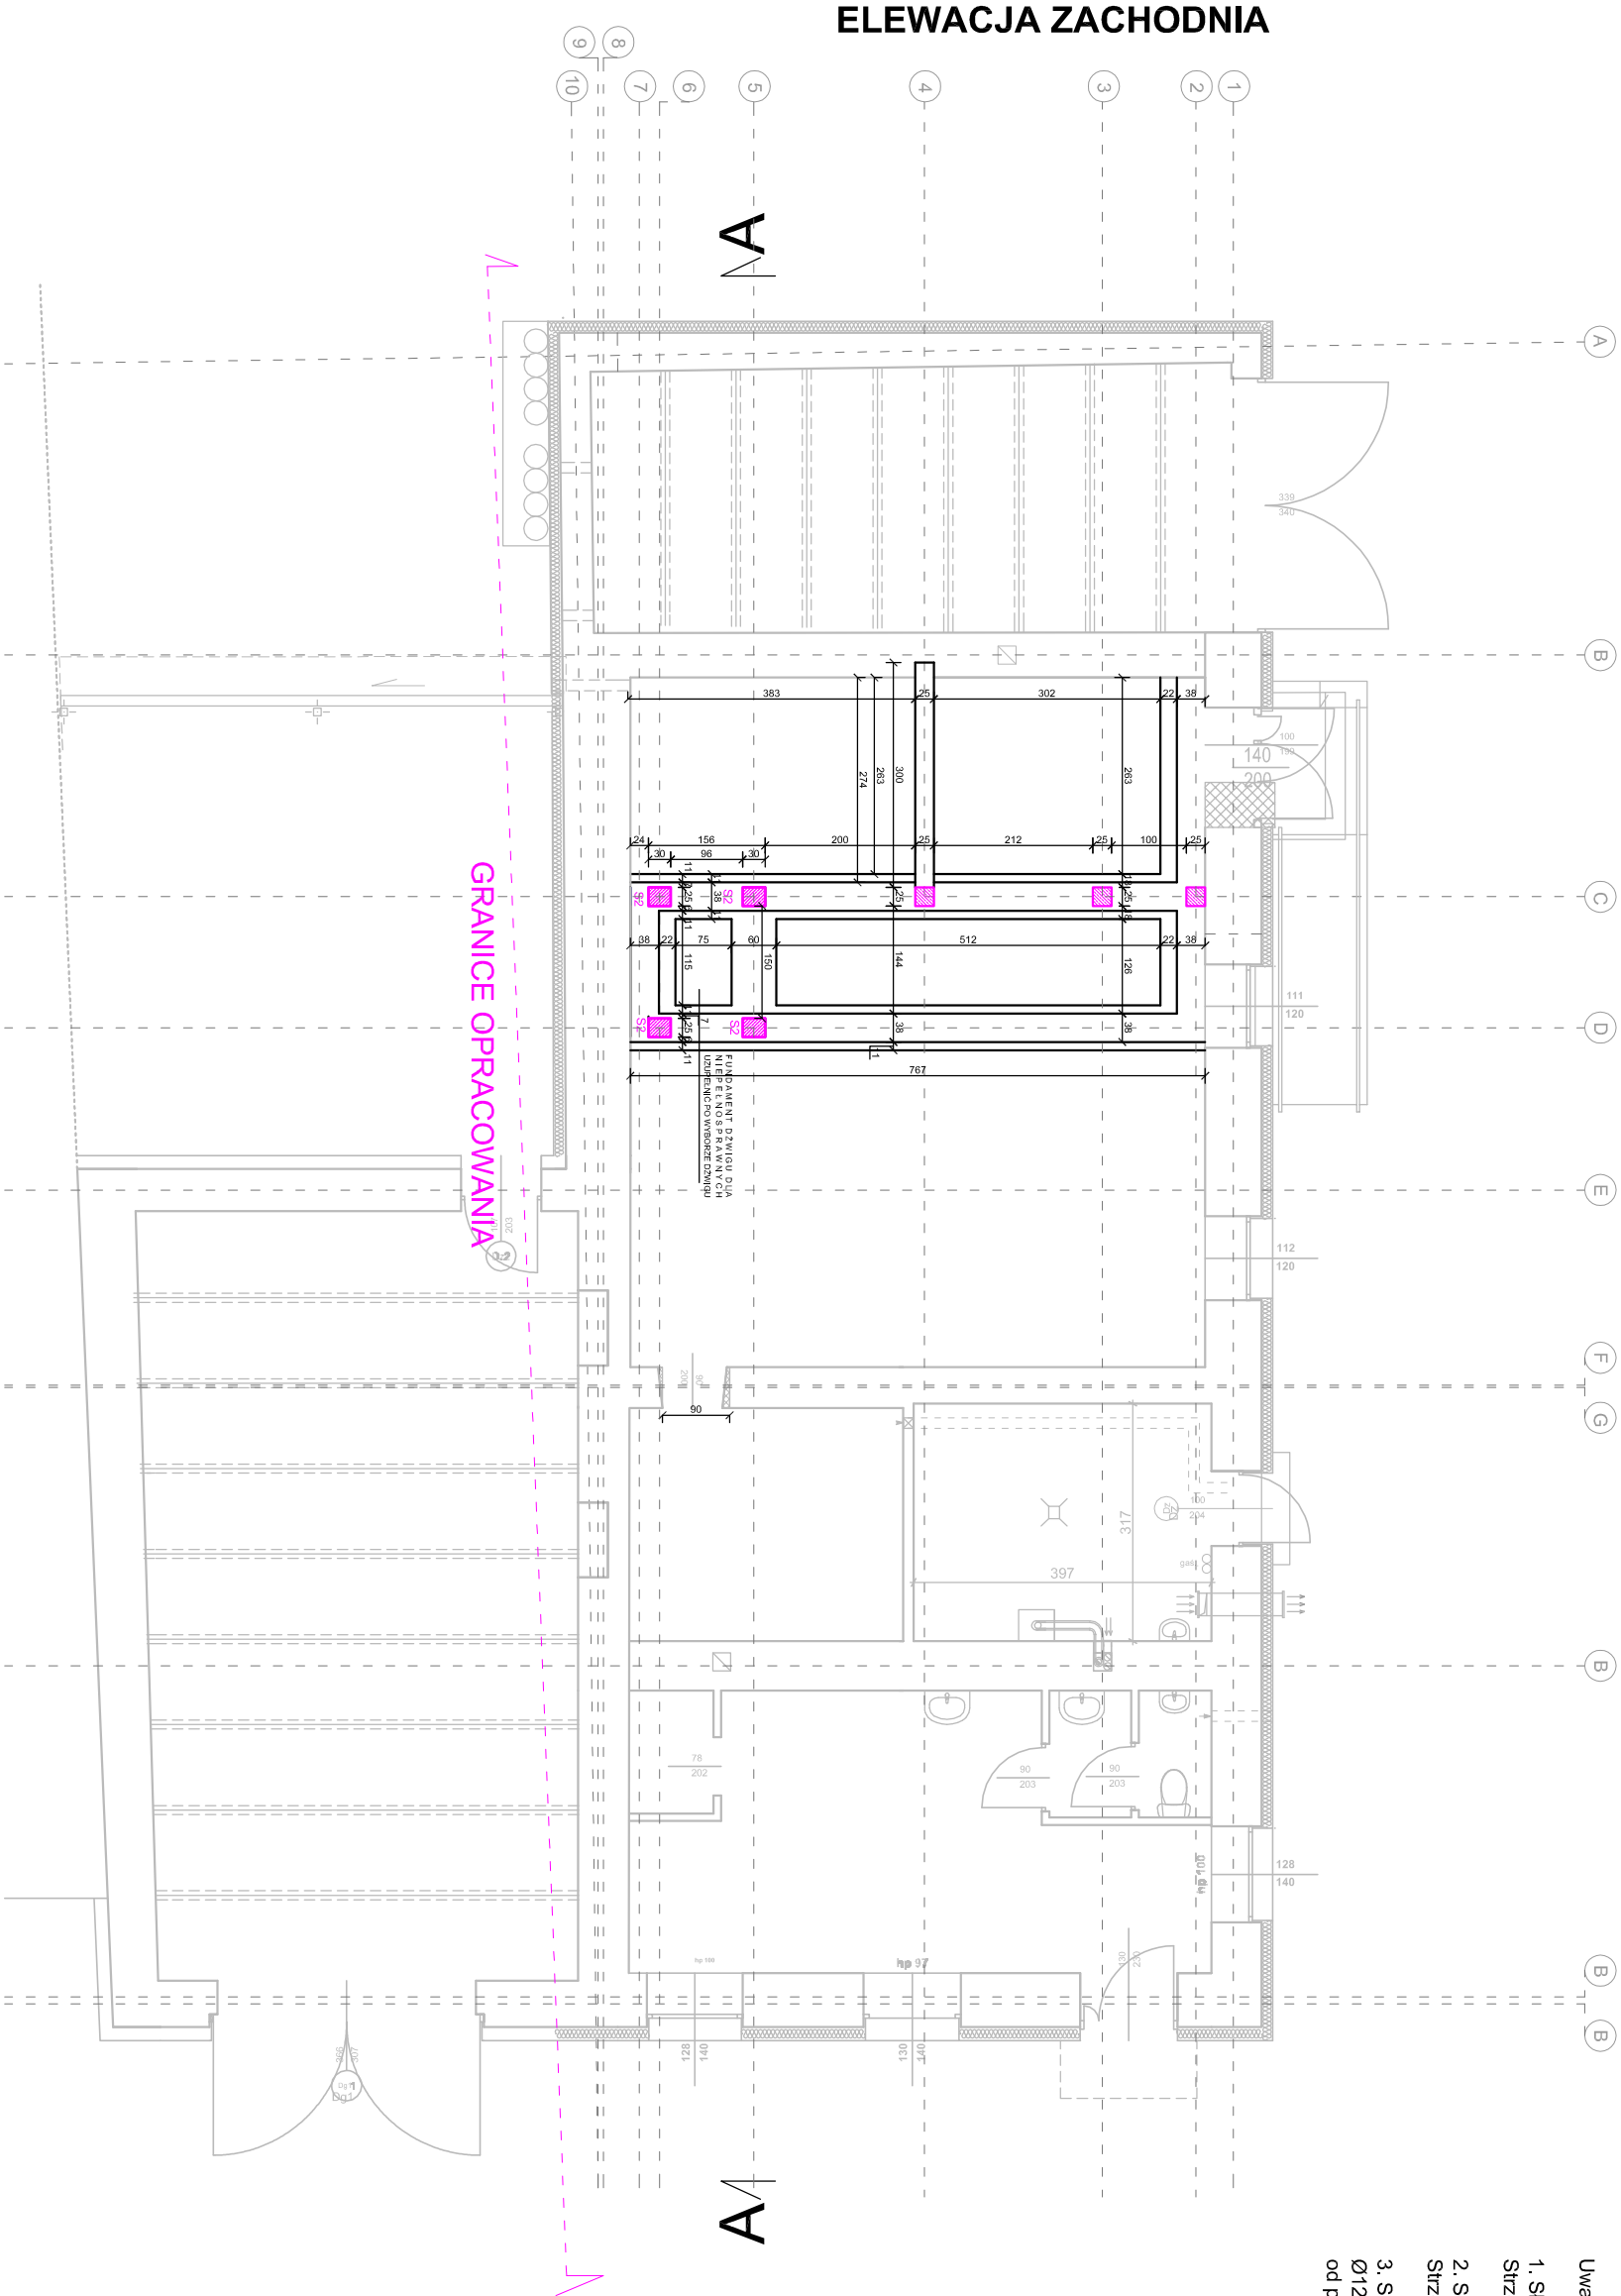

- Uwagi:
- Stup S1 z betonu C20/25, zbrojone stalą 4Ø16mm, gat. 34GS. Strzeżeniowa Ø6mm,co 20cm.
 - Stup S2 z betonu C20/25, zbrojone stalą 4Ø16mm, gat. 34GS. Strzeżeniowa Ø6mm,co 20cm.
 - Schody wew. z betonu C20/25, zbrojone dołem prętami Ø12mm, , gat. 34GS tworząc oczko o wymiarach 15x15cm, górą od podpory na 1m.

ELEWACJA WSCHODNIA

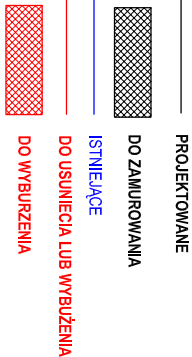

SPRAWDZAJĄCY KONSTRUKCJĘ MGR INŻ. MARGIN GASTHO		UPRAWNIENIA: L00/Z159/PWOK/13		PROJEKTANT KONSTRUKCJI MGR INŻ. BOGUSŁAW WIŚNIEWSKI		UPRAWNIENIA: 33/75	
Data:		Skala:		Nr rysunku:			
STYCZEŃ 2022 r.		1:100		8A			
WSZELKIE PRAWA AUTORSKIE ZASTRZEŻONE							

BP MEDIATECH CONSTRUCTION Spółka z ograniczoną odpowiedzialnością Sp.k. ul. Krasickiego 2, 97-500 Radomsko tel. kom.: 519 767 999, 691 982 066 NIP: 772-240-33-20, REGON: 101605529, KRS: 0000462423		PRZEBUDOWA WENTYLATORA WRAZ ZE ZMIANĄ SPOSÓBU UŻYTKOWANIA CZĘŚCI OBIEKTU KONSERWACJA BUDYNKU I WRAZ Z LUB WYBURZENIEM STALY KONFERENCYJNO - WIDOWISKOWEJ W MIEJSCOWOŚCI DĄBRÓWA, ŻELONA."					
OBJEKT:		DZ. NR EWID. 2080/17071Z, OBRĘB DĄBRÓWA, ŻELONA, SKADKO, 2.					
ADRES OBJEKTU:		UL. PLAC KOSIUSZKI 42-985 DĄBRÓWA, ŻELONA					
INWESTOR:		GMINA DĄBRÓWA, ŻELONA					
Faza:		PROJEKT BUDOWLANY					
BRANŻA:		ARCHITEKTONICZNO-BUDOWLANA					
NAZWA RYSUNKU:		RZUT FUNDAMENTÓW					
PROJEKTANT ARCHITEKTURY MGR INŻ. ARCH. JOANNA EWA ROGIEL		UPRAWNIENIA: 28/R-160/L01A/08					
SPRAWDZAJĄCY ARCHITEKTURĘ MGR INŻ. ARCH. ANNA NOWAK		UPRAWNIENIA: GP/R-174/L15A/04					