



ELEWACJA PÓŁNOCNA
FRONTOWA

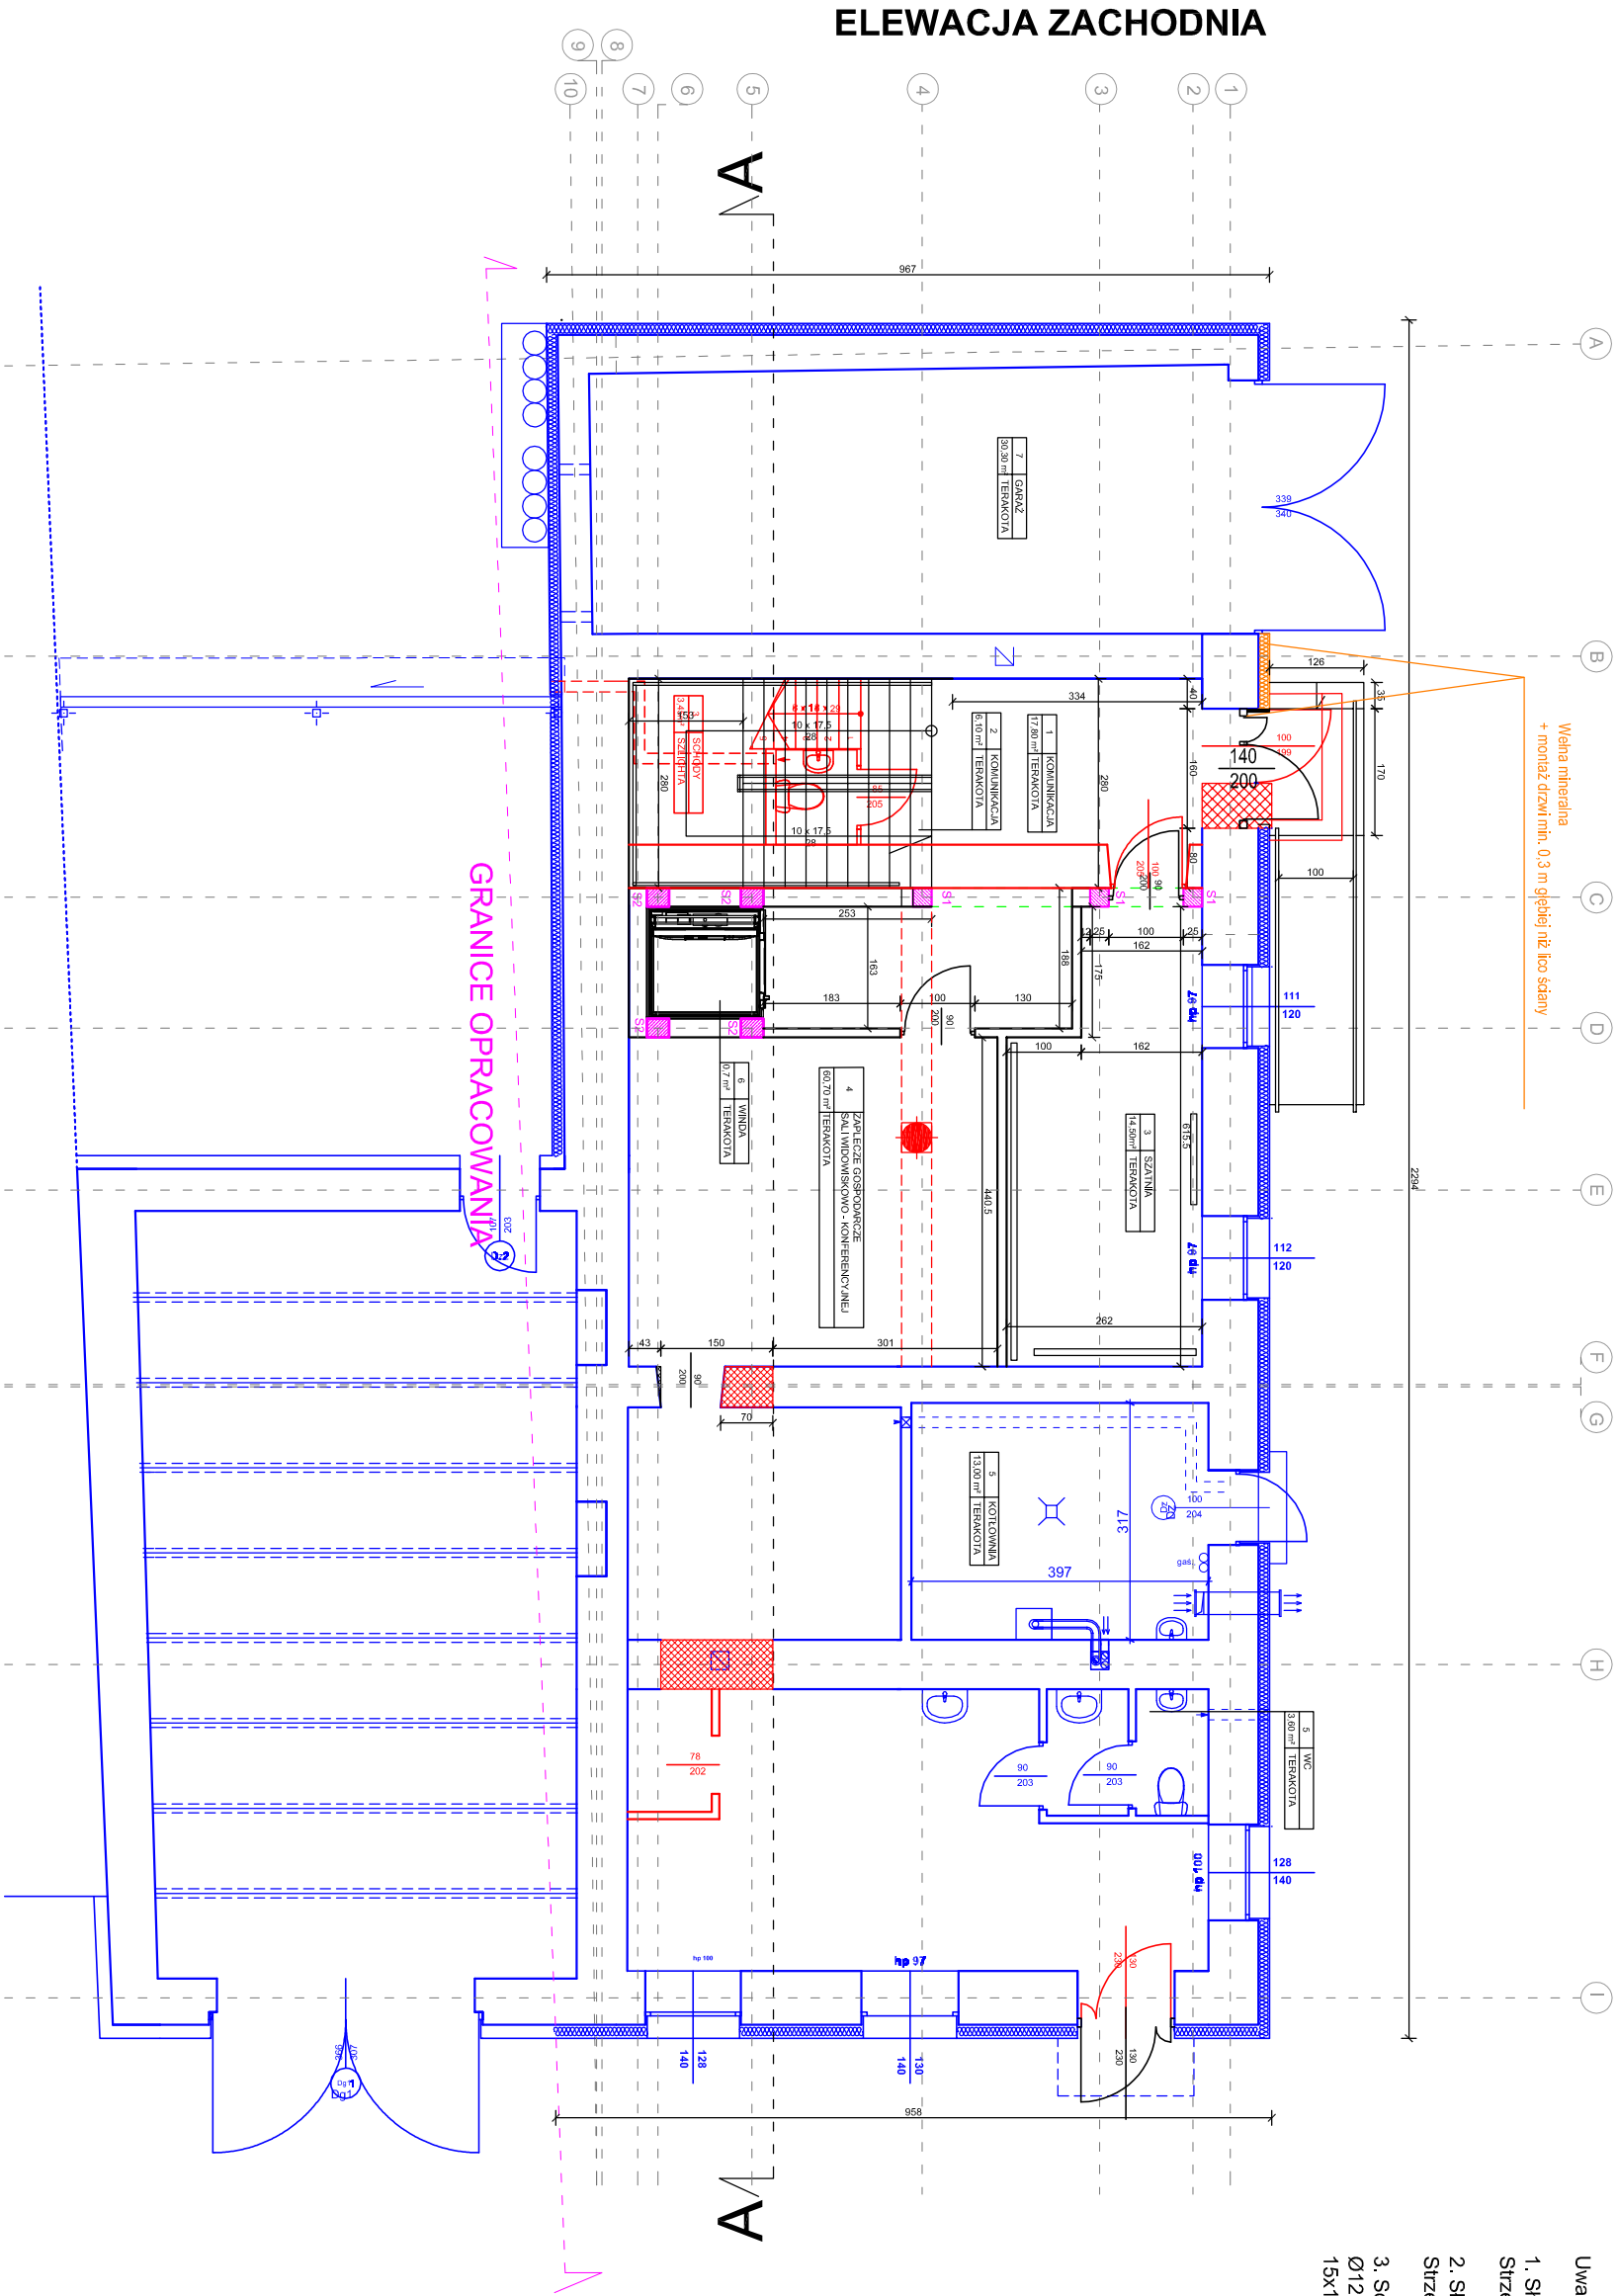

Uwagi:

- Śłup S1 z betonu C20/25, zbrojone stalą 4Ø16mm, gat. 34GS. Strzemienna Ø6mm, co 20cm.
- Śłup S2 z betonu C20/25, zbrojone stalą 4Ø16mm, gat. 34GS. Strzemienna Ø6mm, co 20cm.
- Schody wew. z betonu C20/25, zbrojone dołem prętami Ø12mm, co 10,00cm, gat. 34GS tworząc oczko o wymiarach 15x15cm, górą od podpory na 1m.

ELEWACJA WSCHODNIA

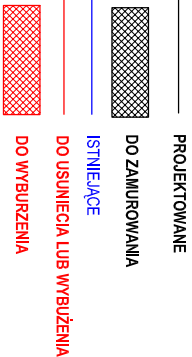

SPRAWDZAJĄCY KONSTRUKCJĘ MGR INŻ. MARCIN GASTKO		UPRAWNIENIA: L00/Z159/PWOK/13		PROJEKTANT KONSTRUKCJI MGR INŻ. BOGUSŁAW WIŚNIEWSKI		UPRAWNIENIA: 33/75	
Data:		Skala:		Nr rysunku:			
STYCZEŃ 2022 r.		1:100		9A		WSZELKIE PRAWA AUTORSKIE ZASTRZEŻONE	

BP MEDIATECH CONSTRUCTION Spółka z ograniczoną odpowiedzialnością Sp. z o.o. ul. Krasińskiego 2, 97-500 Radomsko tel. kom.: 519 767 999, 691 982 066 NIP: 772-240-33-20, REGON: 101605529, KRS: 0000462423		OBJEKT: "PRZEBUDOWA WENTYLATORA WRAZ ZE ZMIANĄ SPOSÓBU UŻYTKOWANIA CZĘŚCI OBJEKTU KONSTRUKCJA BUDYNKU I STANU OBYWIAZUJĄCYCH SIĘ WRAZ Z USTANOWIENIAMI KONFERENCYJNO - WIDOWISKOWE W MIEJSCOWOŚCI DĄBRÓWA, ŻELONA."	
ADRES OBJEKTU: 02, ul. EWD. 2080 17072, OBRĘB DĄBRÓWA, ŻELONA, SKŁAD 2, UL. PLAC KOSIUSZKI 42-985 DĄBRÓWA, ŻELONA		INWESTOR: GMINA DĄBRÓWA, ŻELONA 42-985 DĄBRÓWA, ŻELONA	
Faza: BRANŻA:		PROJEKT BUDOWLANY ARCHITEKTONICZNO-BUDOWLANA	
NAZWA RYSUNKU:		RZUT PARTERU	
PROJEKTANT ARCHITEKTURY MGR INŻ. ARCH. JOANNA EWA ROGIEL		UPRAWNIENIA: 28/R-160/L01A/08	
SPRAWDZAJĄCY ARCHITEKTURĘ MGR INŻ. ARCH. ANNA NOWAK		UPRAWNIENIA: GP/R-174/L150/04	