



Rozdzielnica T2

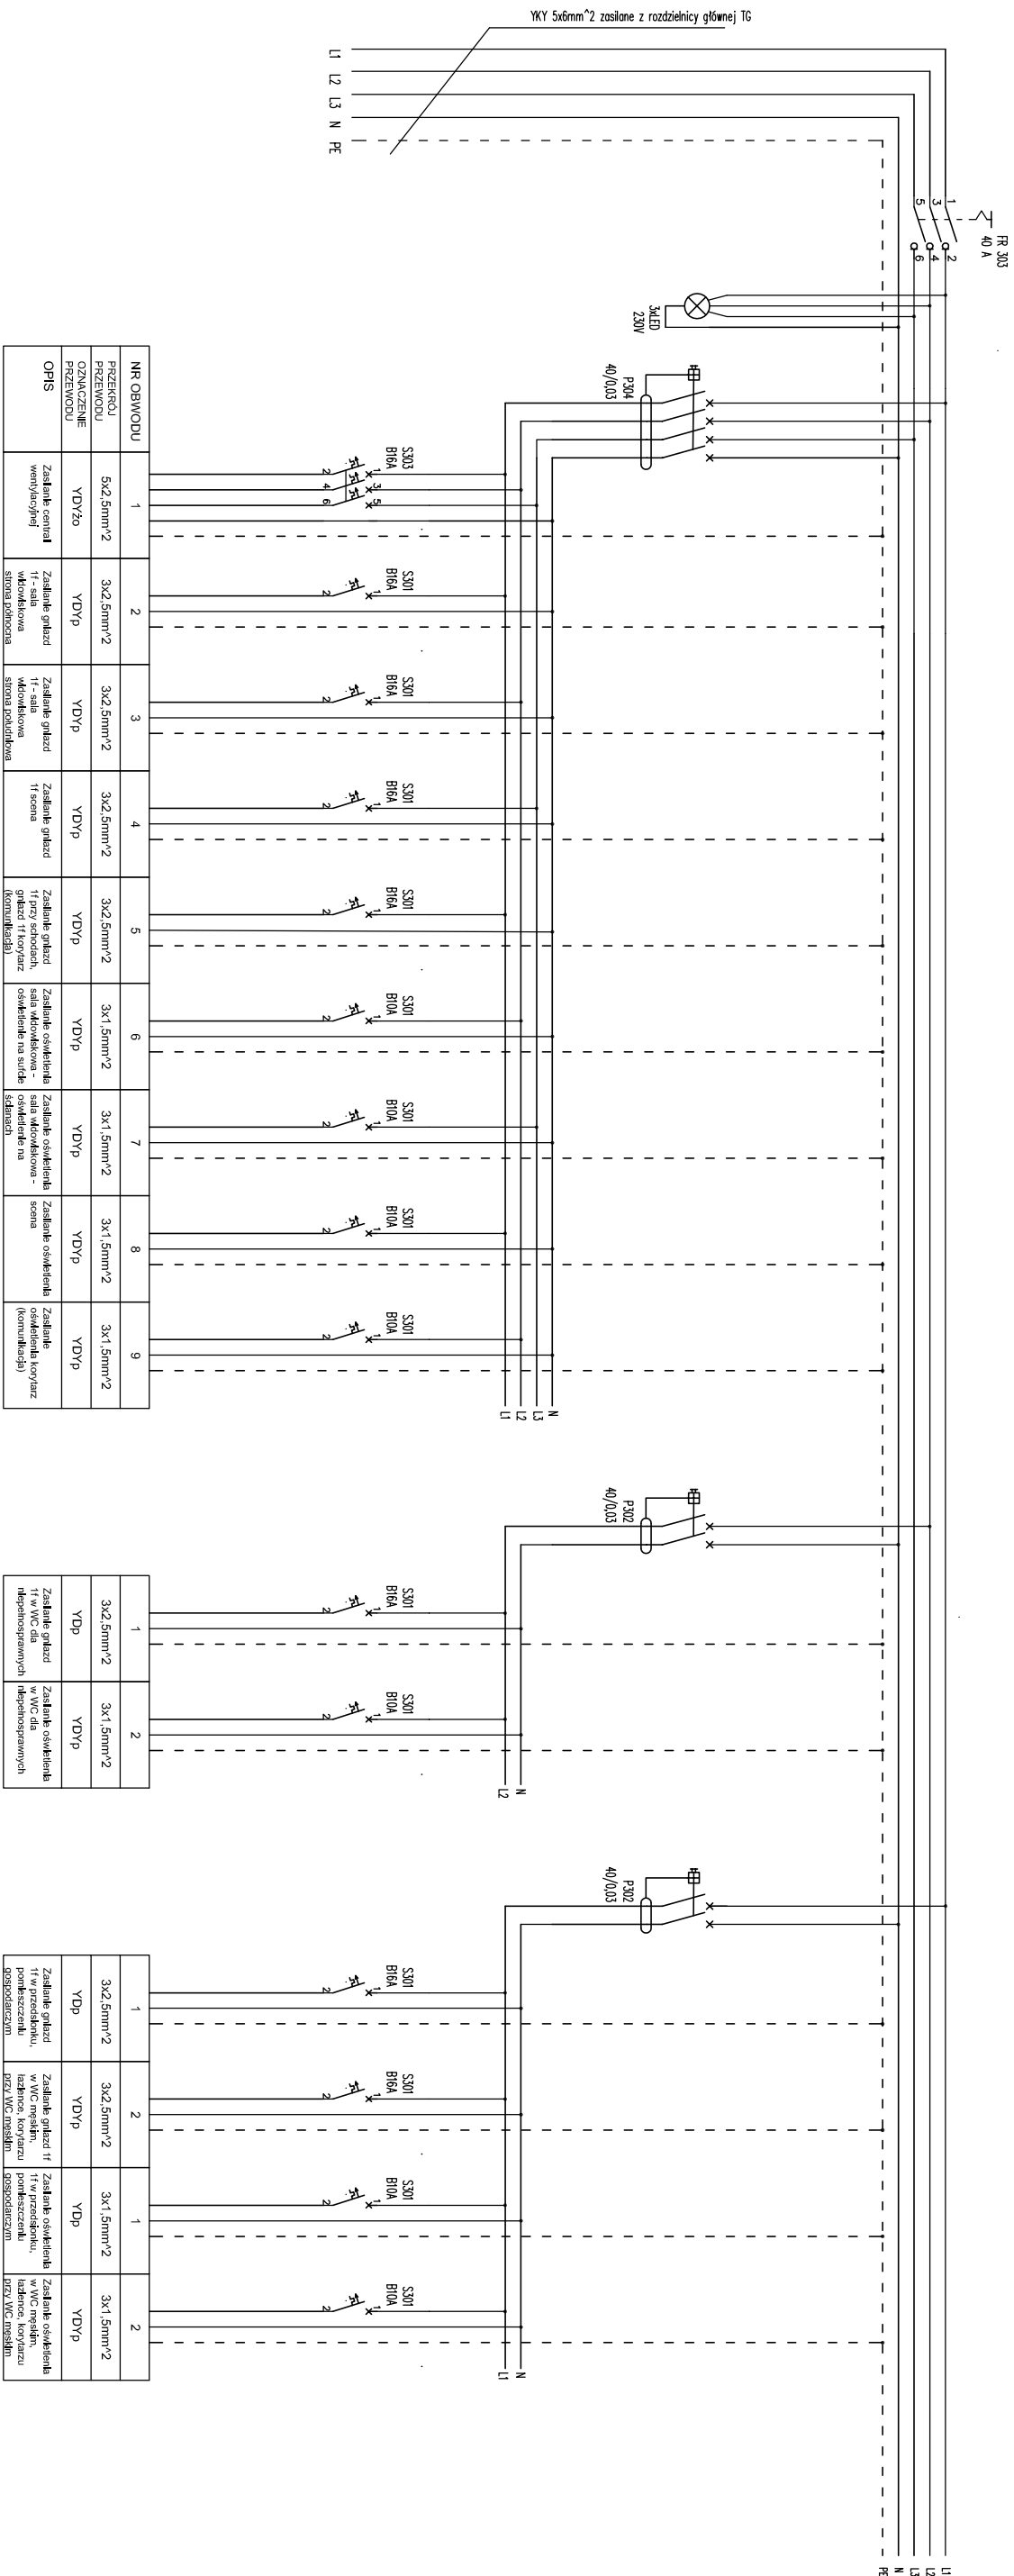

<div><div>MEDIATECH CONSTRUCTION</div><div>Spółka z ograniczoną odpowiedzialnością Sp.k.</div><div>ul. Krasieckiego 2, 97-500 Radomsko tel. Kom.: 519 767 999, 691 982 066 NIP: 772-240-33-ZO, REGON: 101605529, KRS: 0000462423</div></div>					
OBJEKT:		"TERENOWA WYKONAWCZA WIAZ ZE ZMIANA SPECJALNYCH UTYLIZACJI CZĘŚCI OBIEKTU NA CELE SALI KONFERENCYJNO - WIDOWISKOWEJ W RAMACH ZAMÓWIA „MODERNIZACJA BUDYNKU REZYDU OSŁ WIAZ Z UTWORZENIEM SALI KONFERENCYJNO - WIDOWISKOWEJ W MIEJSCOWOŚCI DĄBRÓWA ŻELONA”.			
ADRES OBIEKTU:		OS. WIEŹWI 2080 12767Z OBIED DĄBRÓWA ŻELONA SKŁAD.2. UL. PLAC KOŚCISZYSKI 42305 DĄBRÓWA ŻELONA			
INWESTOR:		GMINA DĄBRÓWA ŻELONA PLAC KOŚCISZYSKI 31 42305 DĄBRÓWA ŻELONA			
FAZA:		PROJEKT BUDOWLANY			
BRANŻA:		ELEKTRYCZNA			
NAZWA RYSUNKU:		Schemat rozdzielnicy T2 piętro			
PROJEKTANT: B. ELEKTRYCZNA MGR INŻ. KRZYSZTOF DUJAIN		LOD/226/POOE/14			
ASYSTENT PROJ.: B. ELEKTRYCZNA MGR INŻ. MARCIN ZAŁOG					
Data:		Skala:		Nr rysunku:	
STYCZEŃ 2022 r.		*/*		E8	
WSZELKIE PRAWA AUTORSKIE ZASTRZEŻONE					