


Rozdzielnica TG

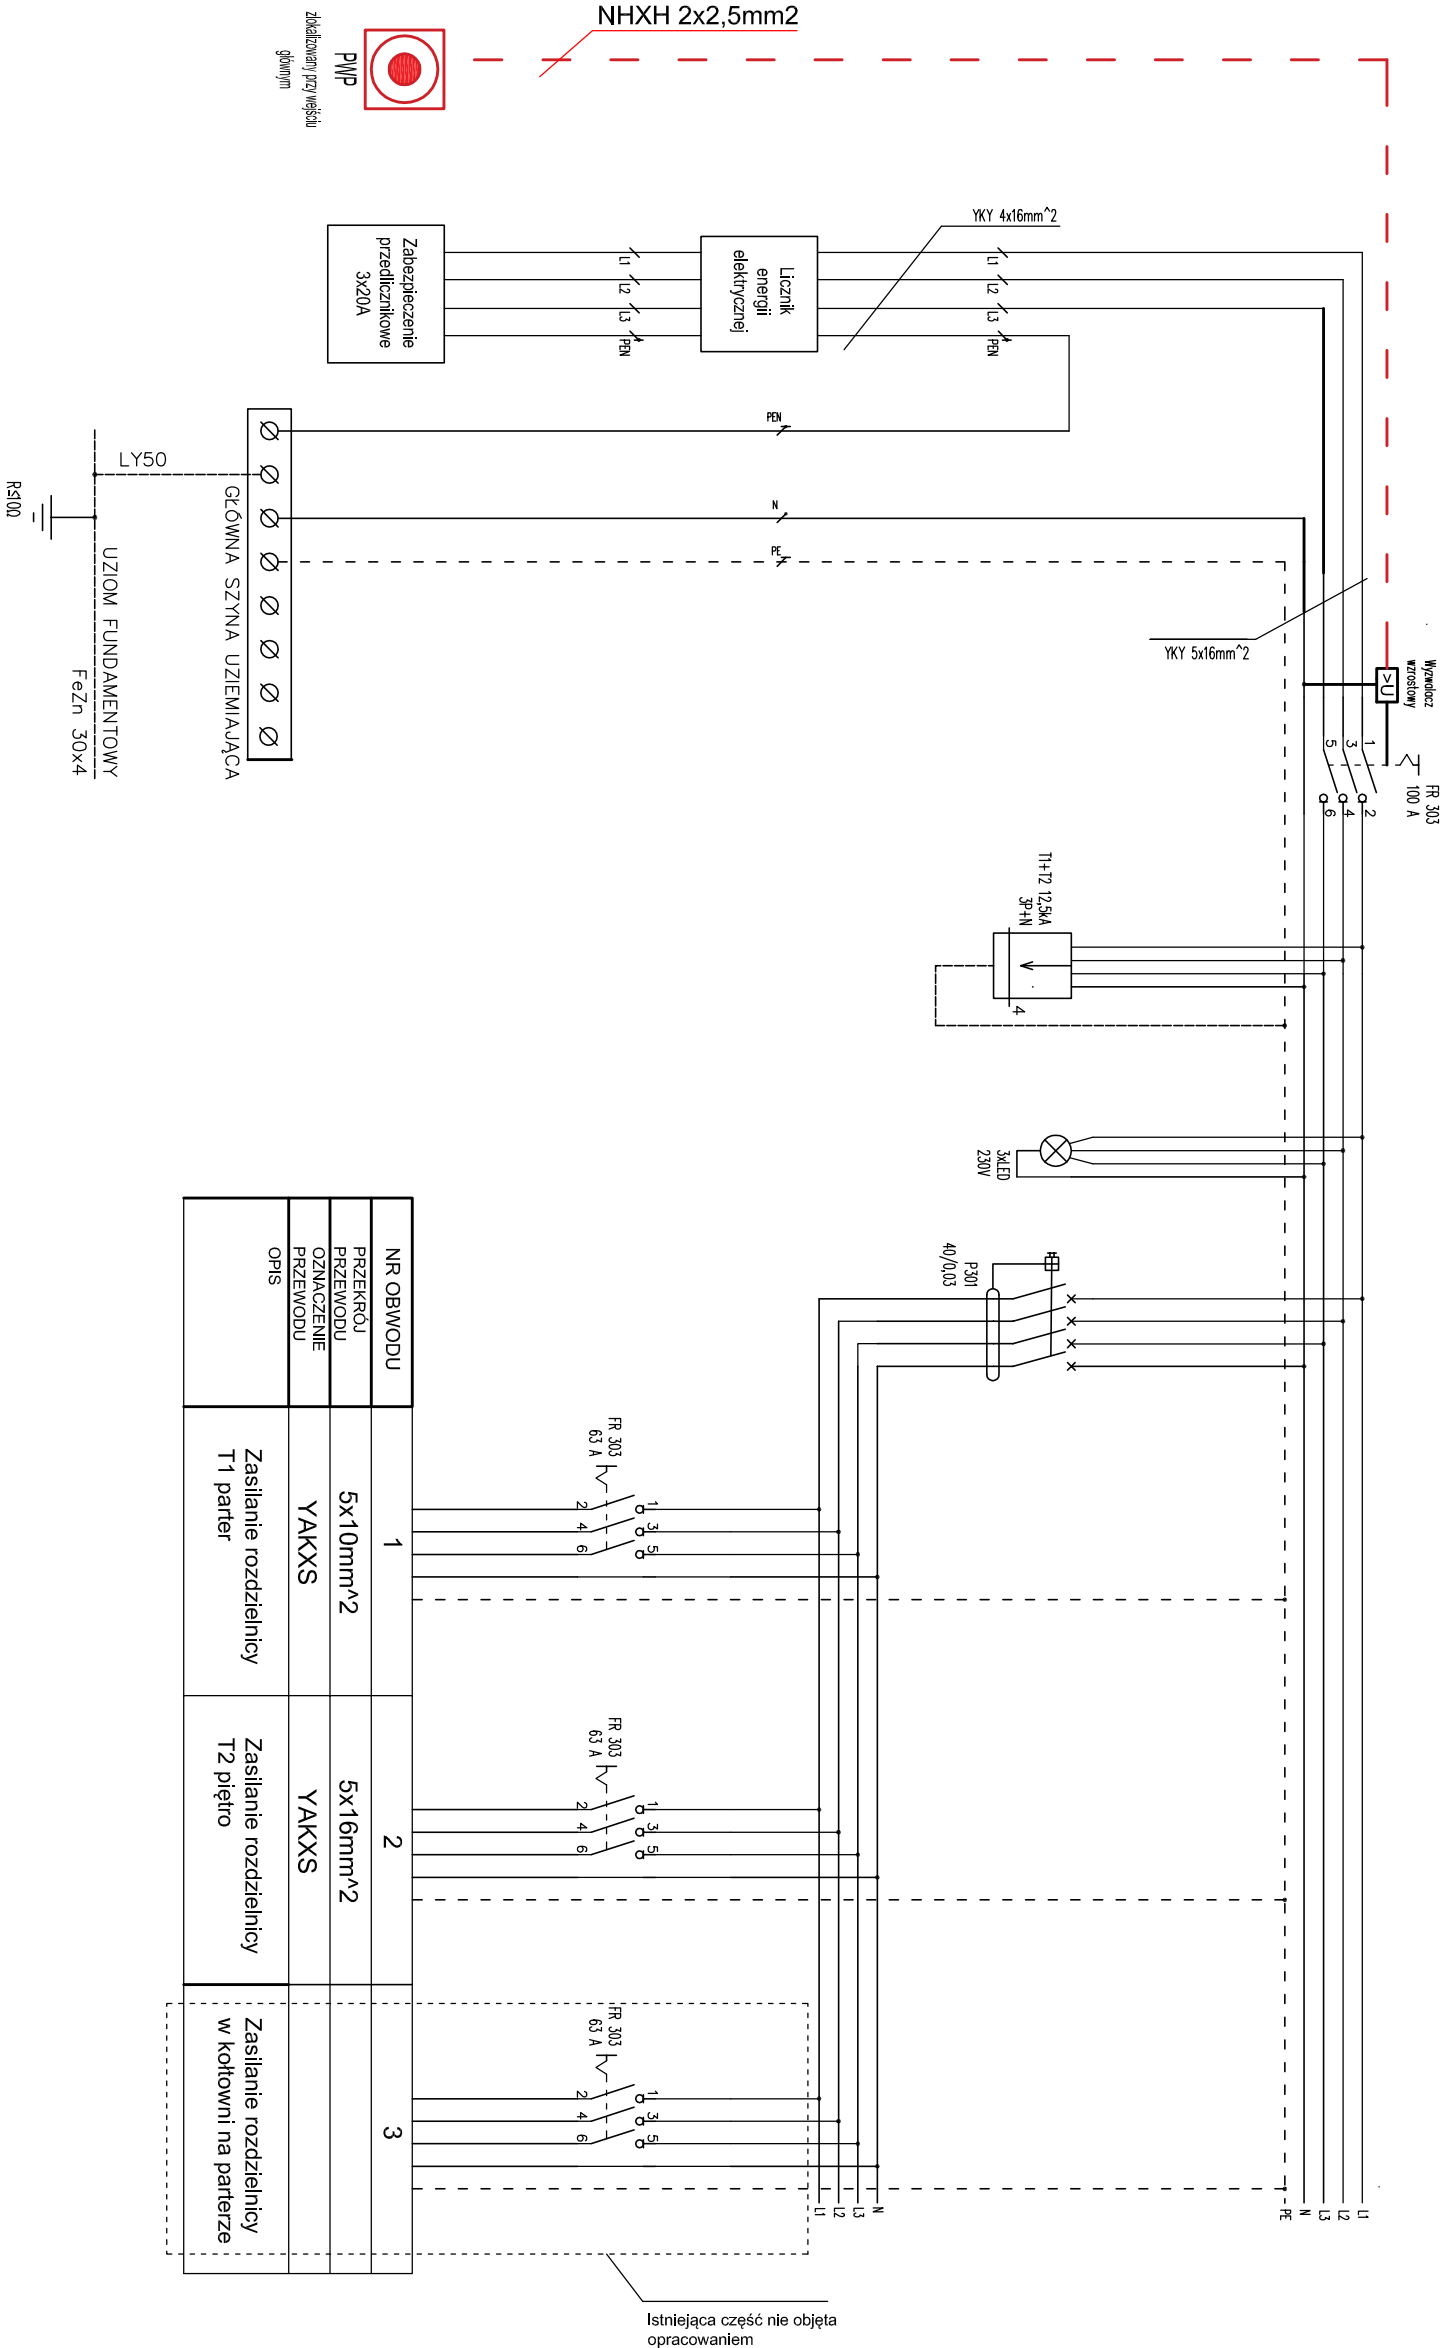

NR OBWODU	1	2	3
PRZEKROJ PRZEWODU	5x10mm²	5x16mm²	5x16mm²
OZNACZENIE PRZEWODU	YAKXS	YAKXS	
OPIS	Zasilanie rozdzielnic T1 parter	Zasilanie rozdzielnic T2 piętro	Zasilanie rozdzielnic w kotłowni na parterze

SPRACOWUJĄCY INSTALACJE ELEKTRYCZNE INŻ. ROBERT KUCHARSKI		UPRAWNIENIA: LOD/0622/PWOE/06	
Data:		Skala:	Nr rysunku:
STYCZEŃ 2022 r.		*/*	E5
WSZELKIE PRAWA AUTORSKIE ZASTRZEŻONE			

BP MEDIATECH CONSTRUCTION Spółka z ograniczoną odpowiedzialnością Sp.k. ul. Krasickiego 2, 97-500 Radomsko tel., kom.: 519 767 999, 691 982 066 NIP: 772 - 240 - 33 - 20, REGON: 101605529, KRS: 0000462423	
OBJEKT:	"PRZEBUDOWA WENTYLACJA WRAZ ZE ZMIANĄ SPOSÓBU UŻYTKOWANIA CZĘŚCI OBIEKTU KUCHNIA W BUDYNKU ODRĘBNOŚCIOWYM ORAZ WRAZ Z UPOWŁASZNIENIEM NA JĄ KONFERENCYJNO - WIDOWISKOWE W MIEJSCOWOŚCI DĄBRÓWA ŻELONA."
ADRES OBJEKTU:	02, NR EWID. 2080 17572, ODRĘBNOŚĆ DĄBRÓWA ŻELONA 2, ul. PLAC KOSIUSZKI 42-426 DĄBRÓWA ŻELONA
INWESTOR:	GRUPA DĄBRÓWA ŻELONA
FAZA:	PROJEKT BUDOWLANY
BRANŻA:	ELEKTRYCZNA
NAZWA RYSUNKU:	Schemat rozdzielnic głównej TG

PROJEKTANT: B. ELEKTRYCZNA MGR INŻ. KRZYSZTOF DUBIŃ	LOD/2246/POE/14
--	-----------------

ASYSTENT PROJ.: B. ELEKTRYCZNA MGR INŻ. MARCIN ZAŁOG	
---	--