



ORIENTACJA - UKŁAD RYSUNKÓW
SKALA 1:10000

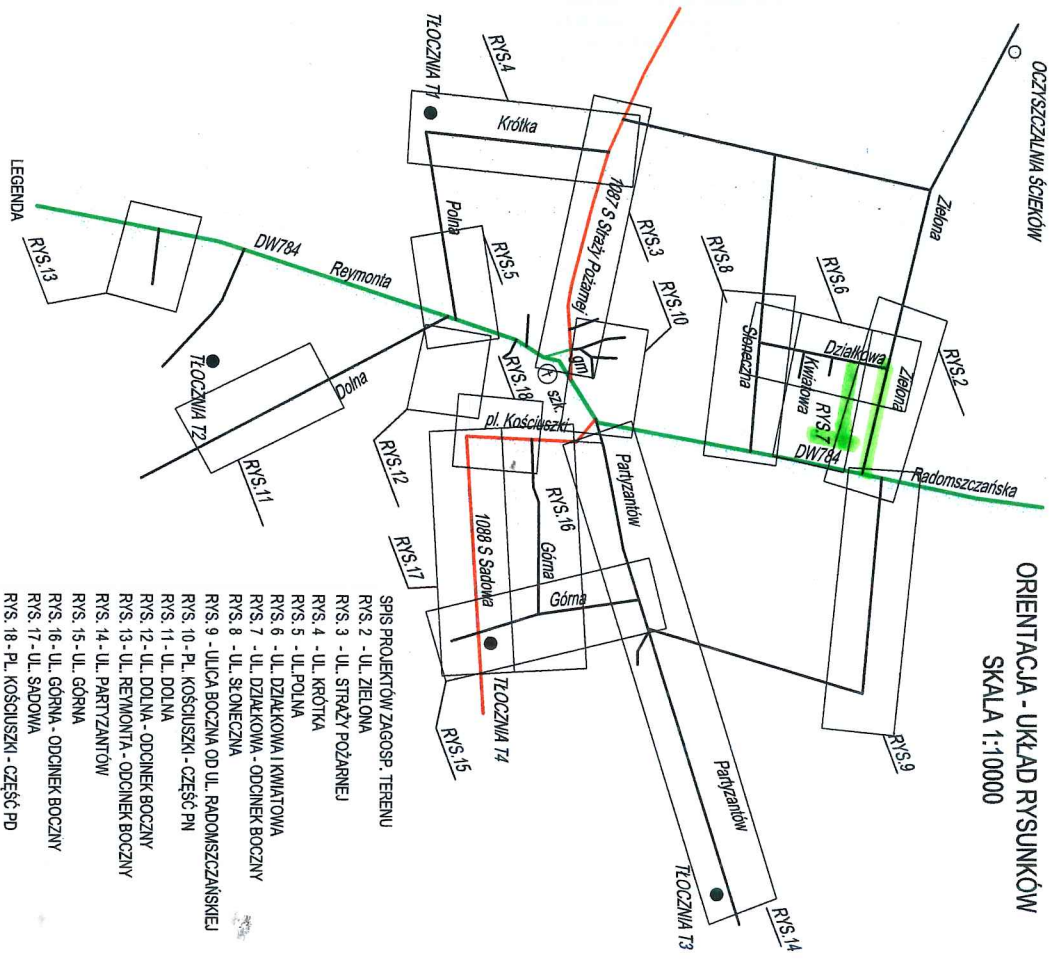

- SPIS PROJEKTÓW ZAGOSP. TERENU
- RYS. 2 - UL. ZIELONA
 - RYS. 3 - UL. STRĄŻY POŻARNEJ
 - RYS. 4 - UL. KRÓTKA
 - RYS. 5 - UL. POLNA
 - RYS. 6 - UL. DZIAŁKOWA I KWIATOWA
 - RYS. 7 - UL. DZIAŁKOWA - ODCINEK BOCZNY
 - RYS. 8 - UL. SŁONECZNA
 - RYS. 9 - ULICA BOCZNA OD UL. RADOMSZCZAŃSKIEJ
 - RYS. 10 - PL. KOŚCIUSZKI - CZĘŚĆ PN
 - RYS. 11 - UL. DOLNA
 - RYS. 12 - UL. DOLNA - ODCINEK BOCZNY
 - RYS. 13 - UL. REYMONTA - ODCINEK BOCZNY
 - RYS. 14 - UL. PARTYZANTÓW
 - RYS. 15 - UL. GÓRNA
 - RYS. 16 - UL. GÓRNA - ODCINEK BOCZNY
 - RYS. 17 - UL. SĄDOWA
 - RYS. 18 - PL. KOŚCIUSZKI - CZĘŚĆ PD

- LEGENDA
- DROGI GMINNE
 - DROGI POWIATOWE
 - DROGI WOJEWÓDZKIE

ORIENTACJA
SKALA 1:250000

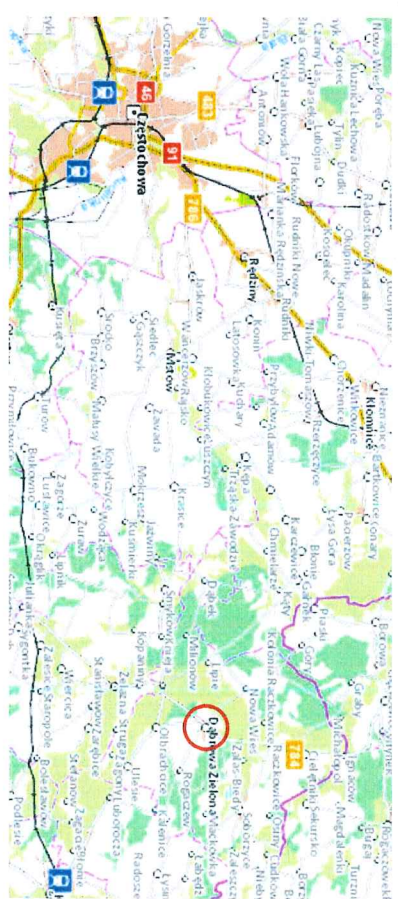

MIASTOPROJEKT CZĘSTOCHOWA
SPÓŁKA Z O.O. 42 - 200 CZĘSTOCHOWA, UL. SZYMANOWSKIEGO 15
BUDOWA KANALIZACJI SANITARNEJ, GRAWITACYJNEJ I TŁOCZNEJ Z PRZYCIĄŻNIAMI, TŁOCZNIAMI
W MIEJSCOWOŚCI DĄBRÓWA ŻELAZNA

PRZYCIĄŻNIA KANALIZACJI SANITARNEJ W DRÓGACH POWIATOWYCH I GMINNYCH		ORIENTACJA	
PROJEKTOWAŁ:	INSTYTUT P. SAKWA	INŻYNIER:	SKŁADZOWNIKA
OPRACOWAŁ:	mgr inż. A. BIELI	REWIZOWAŁ:	1
OPRACOWAŁ:	SUBIAŁEK	REWIZOWAŁ:	1/1
DATA OPRACOWANIA:	03.2015	SKALA:	1/1