


OZNACZENIE POMIESZCZEŃ LUB
ZBIORNIKÓW KTÓRYCH DOTYCZY ZMIANA
INSTALACJI

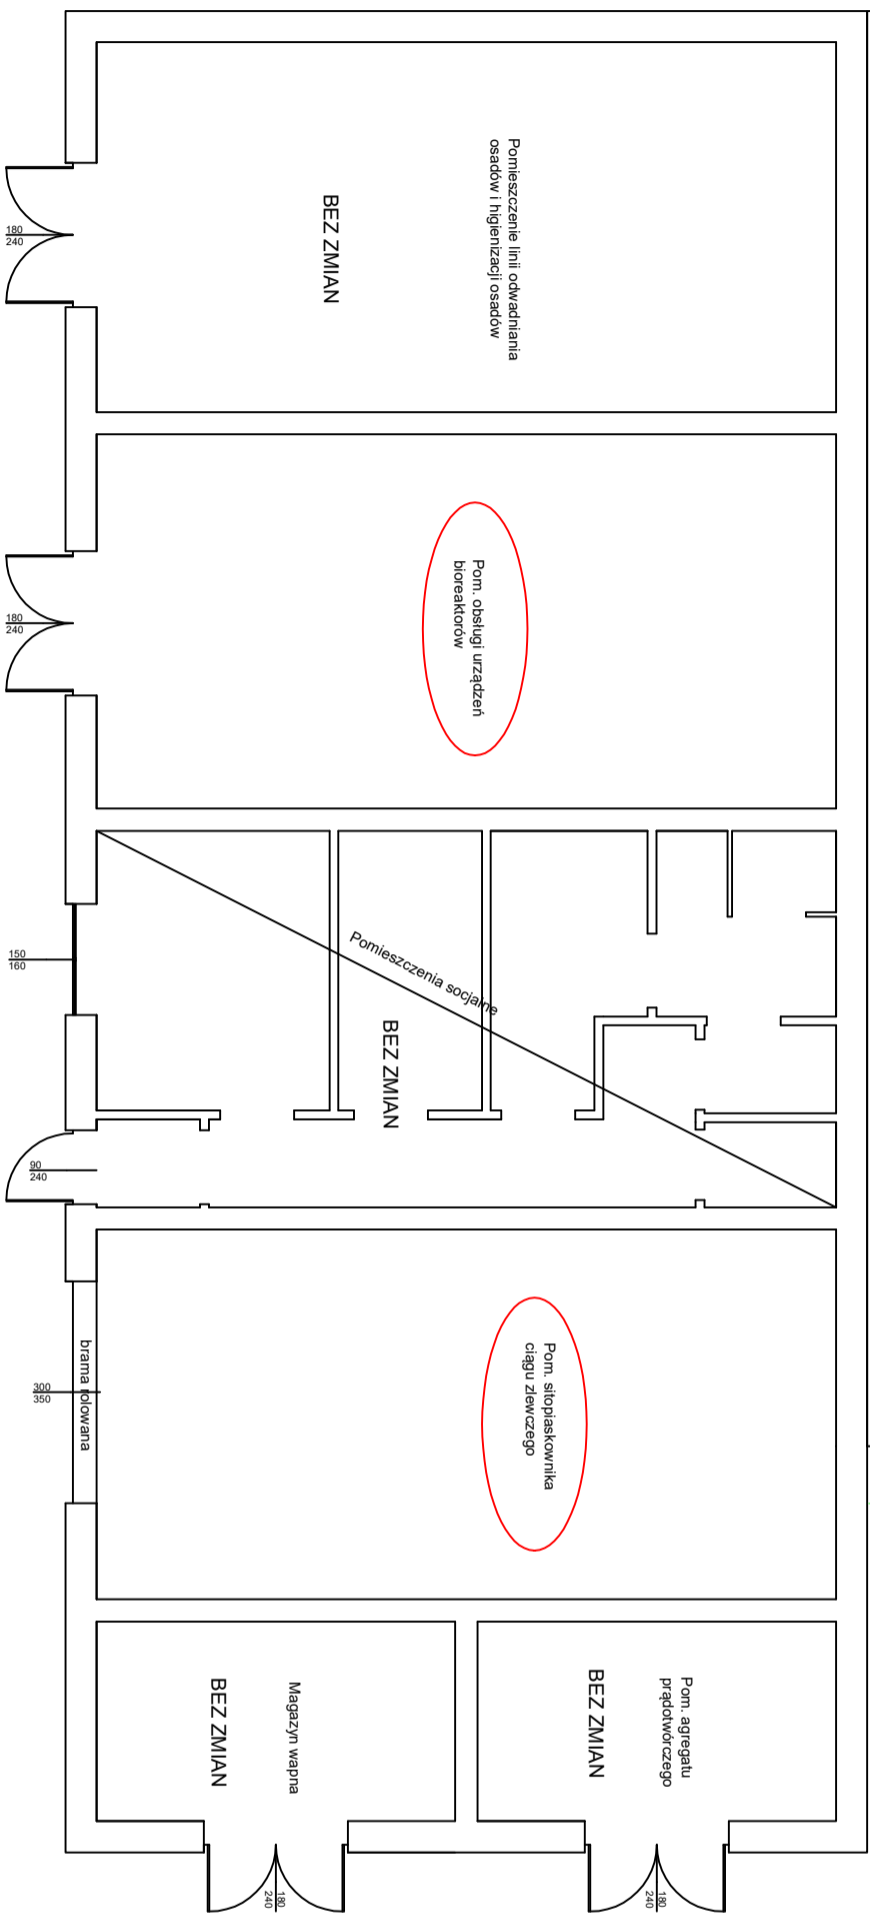

REV./00	WYDANIE PODSTAWOWE	PT	01.07.2022
WYDANIE	PROJEKT TECHNOLOGICZNY	WYDAŁ	WYDANA

STARKON
mgr inż. Ewa Stasiak - Kubačka
tel. 696 108 249
ul. 29 Listopada 20c/57 33-300 Nowy Sącz
NIP: 734 297 33 30 REGON: 387984829

PROJEKT TECHNOLOGICZNY
RZUT PARTERU - INWENTARYZACJA

OBIEKT I ADRES
MODERNIZACJA OCZYSZCZALNI ŚCIEKÓW W M. DĄBROWA ZIELONA
LOKALIZACJA
DZIAŁKA NR 796, 798 OBR. DĄBROWA ZIELONA

INWESTOR
GMINA DĄBROWA ZIELONA, PLAC KOŚCIUSZKI 31, 42-265 DĄBROWA ZIELONA

TEMAT RYSUNKU	NR. RYS	SKALA	FORMAT	DATA
INWENTARYZACJA	1	1:50	A1	01.07.2022

FUNKCJA	IMIĘ I NAZWISKO	NR. UPRAWNIENI	SPECJALNOŚĆ	PODPIS
PROJEKTANT	-	-	-	-
SPRWDZAJĄCY	-	-	-	-
OPRACOWAŁ	mgr inż. Ewa Stasiak	-	-	-

RYSUNEK PODLEGA OCHRONIE PRAW AUTORSKICH. ZŁOŻENIE Z USTAWY Z DNIA 1 LUTEGO 1994 ROKU O PRAWIE AUTORSKIM I PRAWACH POWIĄZANYCH - DZ.U. Z 2006 R. NR 91 POZ. 691 - Z POZNAJĄCZYM ZMIANAMI WSTĘPIŁE PRAWA ZASTRZEŻENIE - REPRODUKCA LUB UDOSTĘPNIENIE OSOBNYM PRZESŁANIE TEGO RYSUNKU LUB JEJÓ CZĘŚCI, BEZ WYDROŻENIA UPRAWNIENIA BIURO PROJEKTOWEGO JEST NIEZDOLNE.