


SCHEMAT TECHNOLOGICZNY - STAN PO MODERNIZACJI

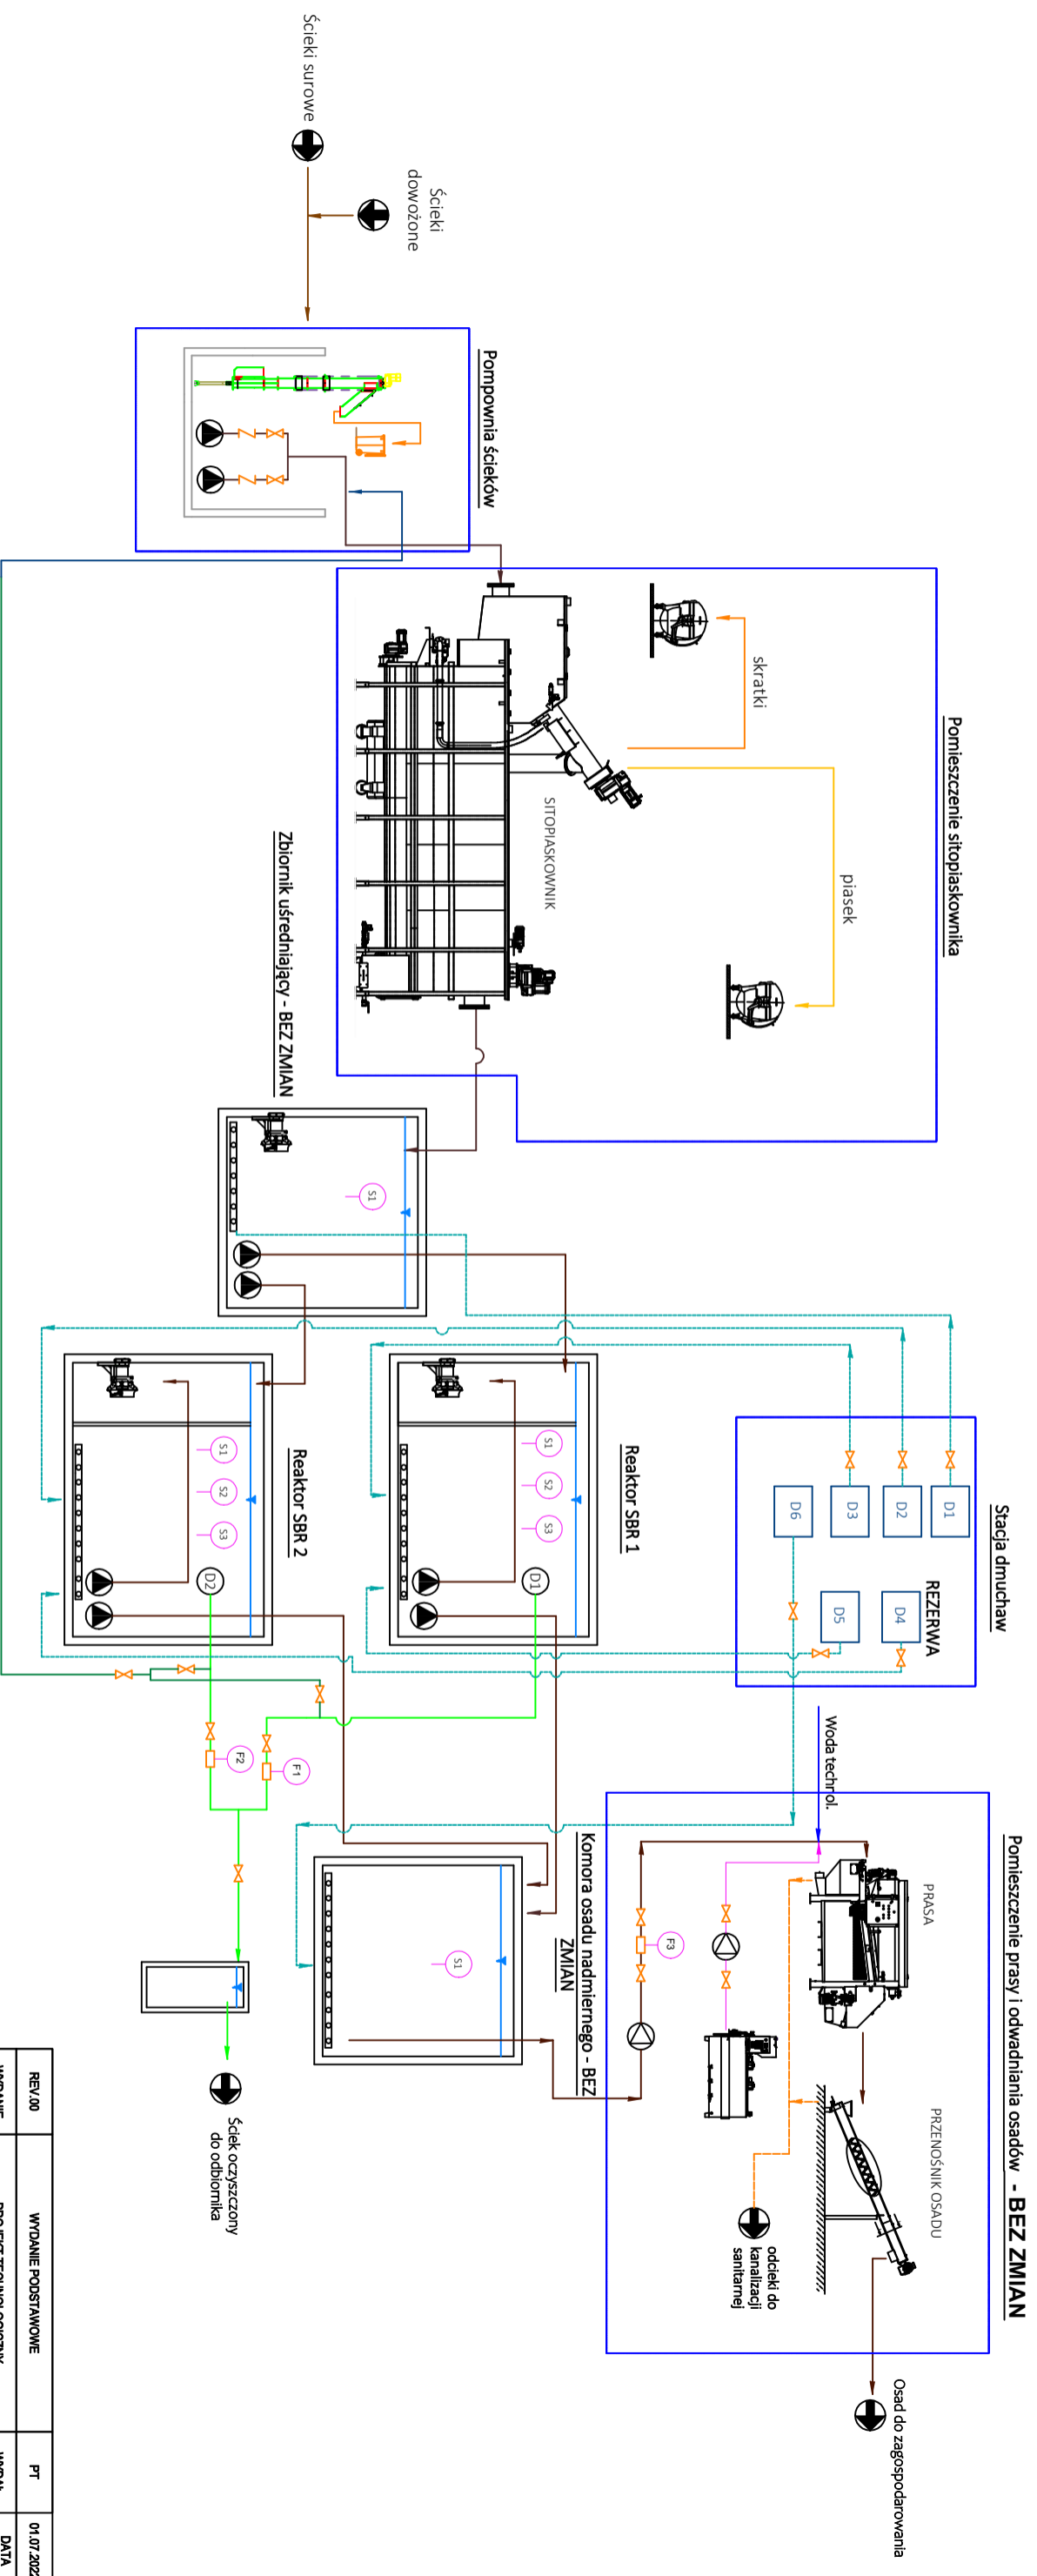

- OPIS:**
- ścieki surowe
 - woda technologiczna
 - ścieki oczyszczone
 - polielektrolit
 - odcieki
 - sprężone powietrze
 - osad nadmierny
 - skratki
 - piasek
 - pierwszy zrzut

- P - pompa - istniejące pozostają bez zmian
- M - mieszadło - istniejące pozostają bez zmian
- D - dekanter ścieków
- F - przepływomierz
- Dm - dmuchawa
- S1 - sonda hydrostatyczna - ISTNIEJĄCA
- S2 - sonda tlenu - ISTNIEJĄCA
- S3 - sonda gęstości - DOSTAWA I MONTAŻ

REV/00	WYDANIE PODSTAWOWE	PT	01.07.2022
WYDANIE	PROJEKT TECHNOLOGICZNY	WYDANIE	WYDANIE
<p style="text-align: center;">STARKON</p> <p style="text-align: center;">mgr inż. Ewa Stasiak - Kudacka tel. 696 108 249 ul. 29 Listopada 20c/57 33-300 Nowy Sącz NIP: 734 297 33 30 REGON: 387984829</p>			
PROJEKT TECHNOLOGICZNY			
OBIEKT I ADRES			
MODERNIZACJA OCZYSZCZALNI ŚCIEKÓW W M. DĄBROWA ZIELONA			
LOKALIZACJA			
DZIAŁKA NR 796, 798 OBR. DĄBROWA ZIELONA			
INWESTOR			
GMINA DĄBROWA ZIELONA, PLAC KOŚCIUSZKI 31, 42-265 DĄBROWA ZIELONA			
TEMAT RYSUNKU	NR. RYS	SKALA	FORMAT DATA
SCHEMAT TECHNOLOGICZNY	6	1:50	A1 01.07.2022
FUNKCJA	IMIĘ I NAZWISKO	NR. UPRAWNIENI	SPECJALNOŚĆ
PROJEKTANT	mgr inż. Grzegorz Marzeczek	S-98100	inż. sanitarna
SPRAWDZAJĄCY	-	-	-
OPRACOWAŁ	mgr inż. Ewa Stasiak	-	-
<p><small>RYSIERZ PODLEGA OCHRONIE PRAW AUTORSKICH. ZGODNIEM Z USTAWĄ Z DNIA 4 LUTEGO 1994 ROKU O PRAWIE AUTORSKIM I PRAWACH POZOSTAŁYCH - PDZ.U. Z 2006 R. NR 91 POZ.691 - Z PODNIEŻENIEM ZAKAZU WSKAZAŃ NA WZGLĘDNE PRAWA ZASZCZEGÓLNIENIE: REPRODUKOWAĆ LUBI UDOSTĘPNIENIE OSOBNIM TRYBEM TEGO RYSUNKU LUB JEJÓ CZĘŚĆ, BEZ WYDROŻENIA UPRAWNIENIA BIURA PROJEKTOWEGO JEST NIEZDOPUŁALNE.</small></p>			