



- SP - Sito płaskownik - wymiana na nowy
- D1 - dmuchawa do zbiornika buforowego
- D2 - dmuchawa bioreaktor nr 1
- D3 - dmuchawa bioreaktor nr 2
- D4 - dmuchawa do czyszczenia modułów bioreaktor nr 1 - do oddęcia
- D5 - dmuchawa do czyszczenia modułów bioreaktor nr 2- do oddęcia
- D6 - dmuchawa do komory stabilizacji osadu

Z1, Z2, Z4, Z5 - zasuwę pneumatyczną DN150
 Z3, Z6 - zasuwę ręczne regulujące DN150

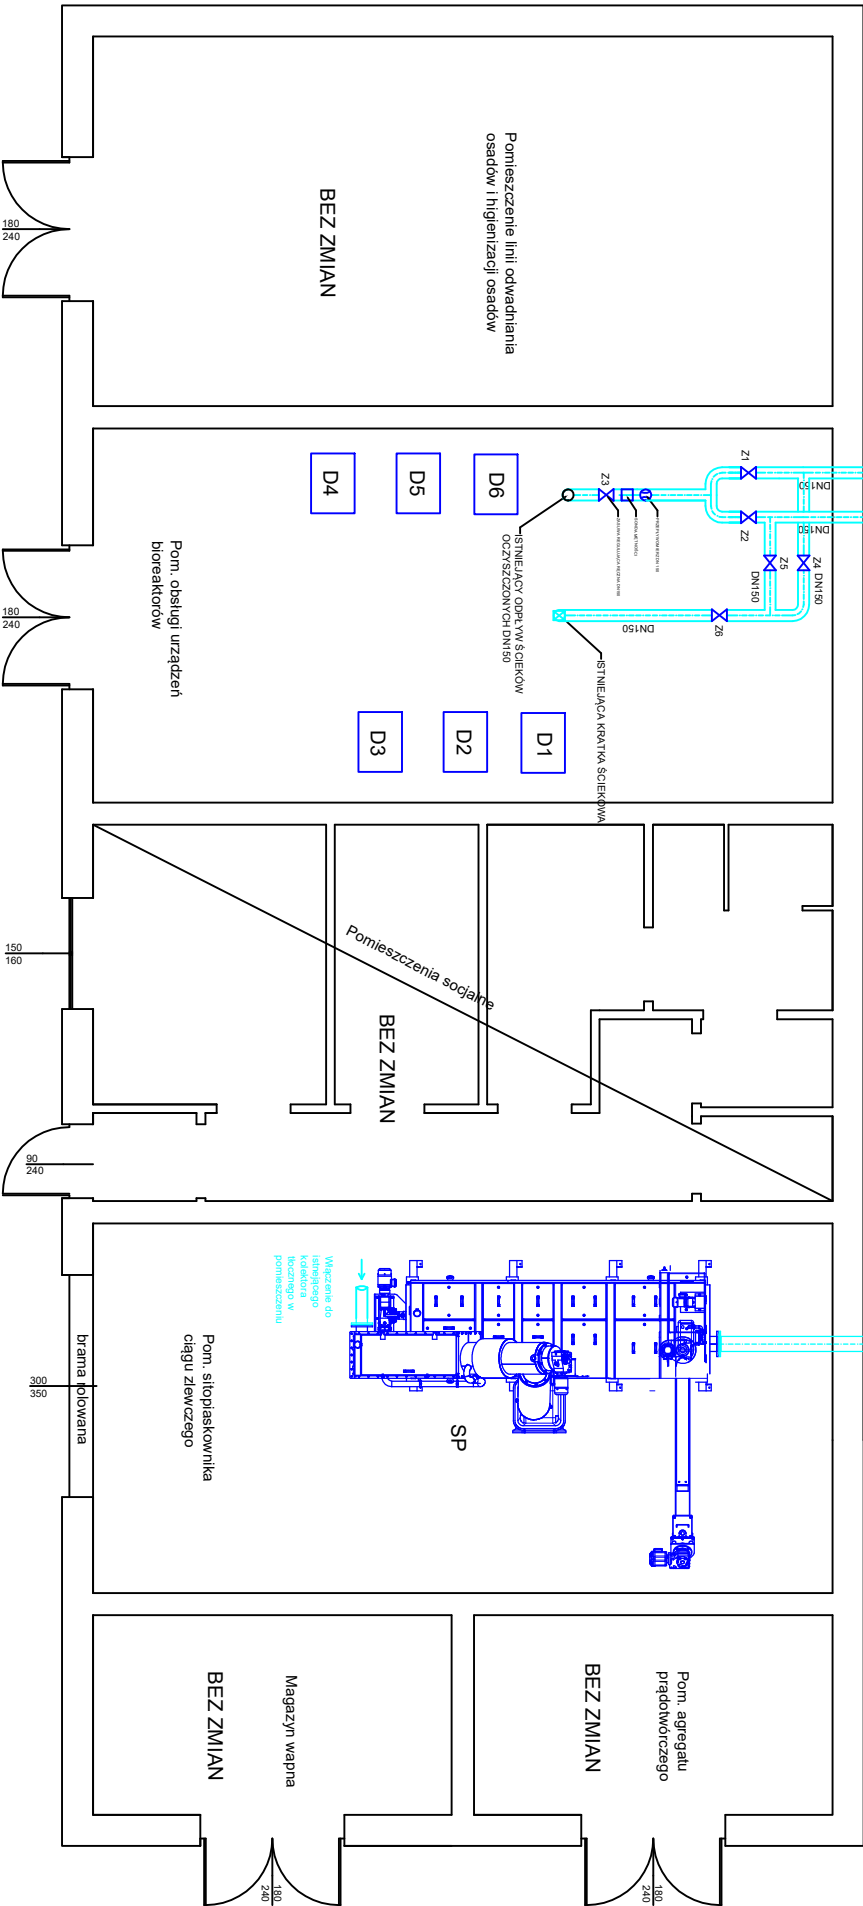

REV/00	WYDANIE PODSTAWOWE	PT	01.07.2022
WYDANIE	PROJEKT TECHNOLOGICZNY	WYDAŁ	DATA WYDANIA
 <p>mgr inż. Ewa Stasiak - Kudacka tel. 696 108 249 ul. 29 Listopada 20c/57 33-300 Nowy Sącz NIP: 734 297 33 30 REGON: 387984829</p>			
<p>PROJEKT TECHNOLOGICZNY RZUT PARTERU - MONTAŻ URZĄDZEŃ W REAKTORACH I POMIĘSZCZENIACH</p>			
OBIEKT I ADRES			
MODERNIZACJA OCZYSZCZALNI ŚCIEKÓW W M. DĄBROWA ZIELONA			
LOKALIZACJA			
DZIAŁKA NR 796, 798 OBR. DĄBROWA ZIELONA			
INWESTOR			
<p>GMINA DĄBROWA ZIELONA, PLAC KOŚCIUSZKI 31, 42-265 DĄBROWA ZIELONA</p>			
TEMAT RYSUNKU	NR. RYS	SKALA	FORMAT DATA
TECHNOLOGIA URZĄDZENIA	2	1:50	A1 01.07.2022
FUNKCJA	IMIĘ I NAZWISKO	NR. UPRAWNIENI	SPECJALNOŚĆ PODPIS
PROJEKTANT	-	-	-
SPRAWDZAJĄCY	-	-	-
OPRACOWAŁ	mgr inż Ewa Stasiak	-	-
<p><small>RYSIERZ PODLEGA OCHRONIE PRAW AUTORSKICH. ZŁOŻENIE Z USTAWĄ Z DNIA 1 LUTEGO 1994 ROKU O PRAWIE AUTORSKIM I PRAWACH POZOSTAŁYCH - ED. LI. Z 2008 R. NR 91 POZ. 891 - Z PODNIEŻENIEM ZAKAZU WSKAZAŃ WSKAZAŃ PRAWNA ZASPIRACZKONIE - REPRODUKCA LUB ILOŚCIOWE UŻYTKOWANIE OSOBNYM PRZECIEM TEGO RYSUNKU LUB JEJÓ CZĘŚCI, BEZ WYDROŻENIA UPRAWNIENIA BIURO PROJEKTOWEGO JEST NIEZDOLNE.</small></p>			