

MAPA DO CELÓW PROJEKTOWYCH

woj. śląskie, pow. częstochowski
Jednostka ewidencyjna: DĄBROWA ZIELONA 240402_2
Obręb ewidencyjny: DĄBROWA ZIELONA 0005
Miejscowość: DĄBROWA ZIELONA Plac Kościuszki
Działka: 3537

Mapa zasadnicza: 6.143.34.24.3.2 S6 18 2000
6.143.34.24.4.1

Układ wysokościowy: PL-EVRF2007-NH

Skala 1: 500 GK.6642.3.4152.2022

Mapa opracowana dnia: 15.09.2022r.

Opracował: mgr inż. Mateusz Kaleta


Kierownik prac geodezyjnych: mgr inż. Mateusz Kaleta, nr uprawnień: 18566

Wszystkie istniejące i planowane urządzenia podziemne, które nie były zgłoszone do Inwentaryzacji lub o których brak jest informacji w Instytutach branżowych.

Granice działek ewidencyjnych naniesiono kolorem zielonym. Niniejsza mapa wykonana jest zgodnie z Rozporządzeniem Ministra Rozwoju z dnia 18.08.2020r. w sprawie standardów technicznych wykonywania geodezyjnych pomiarów sytuacyjnych i wysokościowych oraz opracowania i przekazywania wyników tych pomiarów do państwowego zasobu geodezyjnego i kartograficznego, z pominięciem paragrafu 31 niniejszego Rozporządzenia.

Poświadczam, że niniejszy dokument został opracowany w wyniku prac geodezyjnych i kartograficznych, których rezultaty zawiera operat techniczny pozytywnie zweryfikowany. Jednocześnie informuję, że jestem świadomy odpowiedzialności karnej za złożenie fałszywego oświadczenia.

Identyfikator zgłoszenia prac geodezyjnych	GK.6642.3.4152.2022
Organ służby geodezyjnej, który otrzymał zgłoszenie	Starosta Częstochowski
Wykonawca prac geodezyjnych	AM STUDIO UL. ODRODZENIA 14 42 - 221 CZĘSTOCHOWA NIP 573-239-38-75
Nr oraz data sporządzenia dokumentu zawierającego wynik pozytywnej weryfikacji	Protokół GK.6642.3.4152.2022_1 z dnia: 19.09.2022 r.
Imię i nazwisko oraz nr uprawnień Zawodowych kierownika prac	mgr inż. Mateusz Kaleta Nr uprawnień: 18566

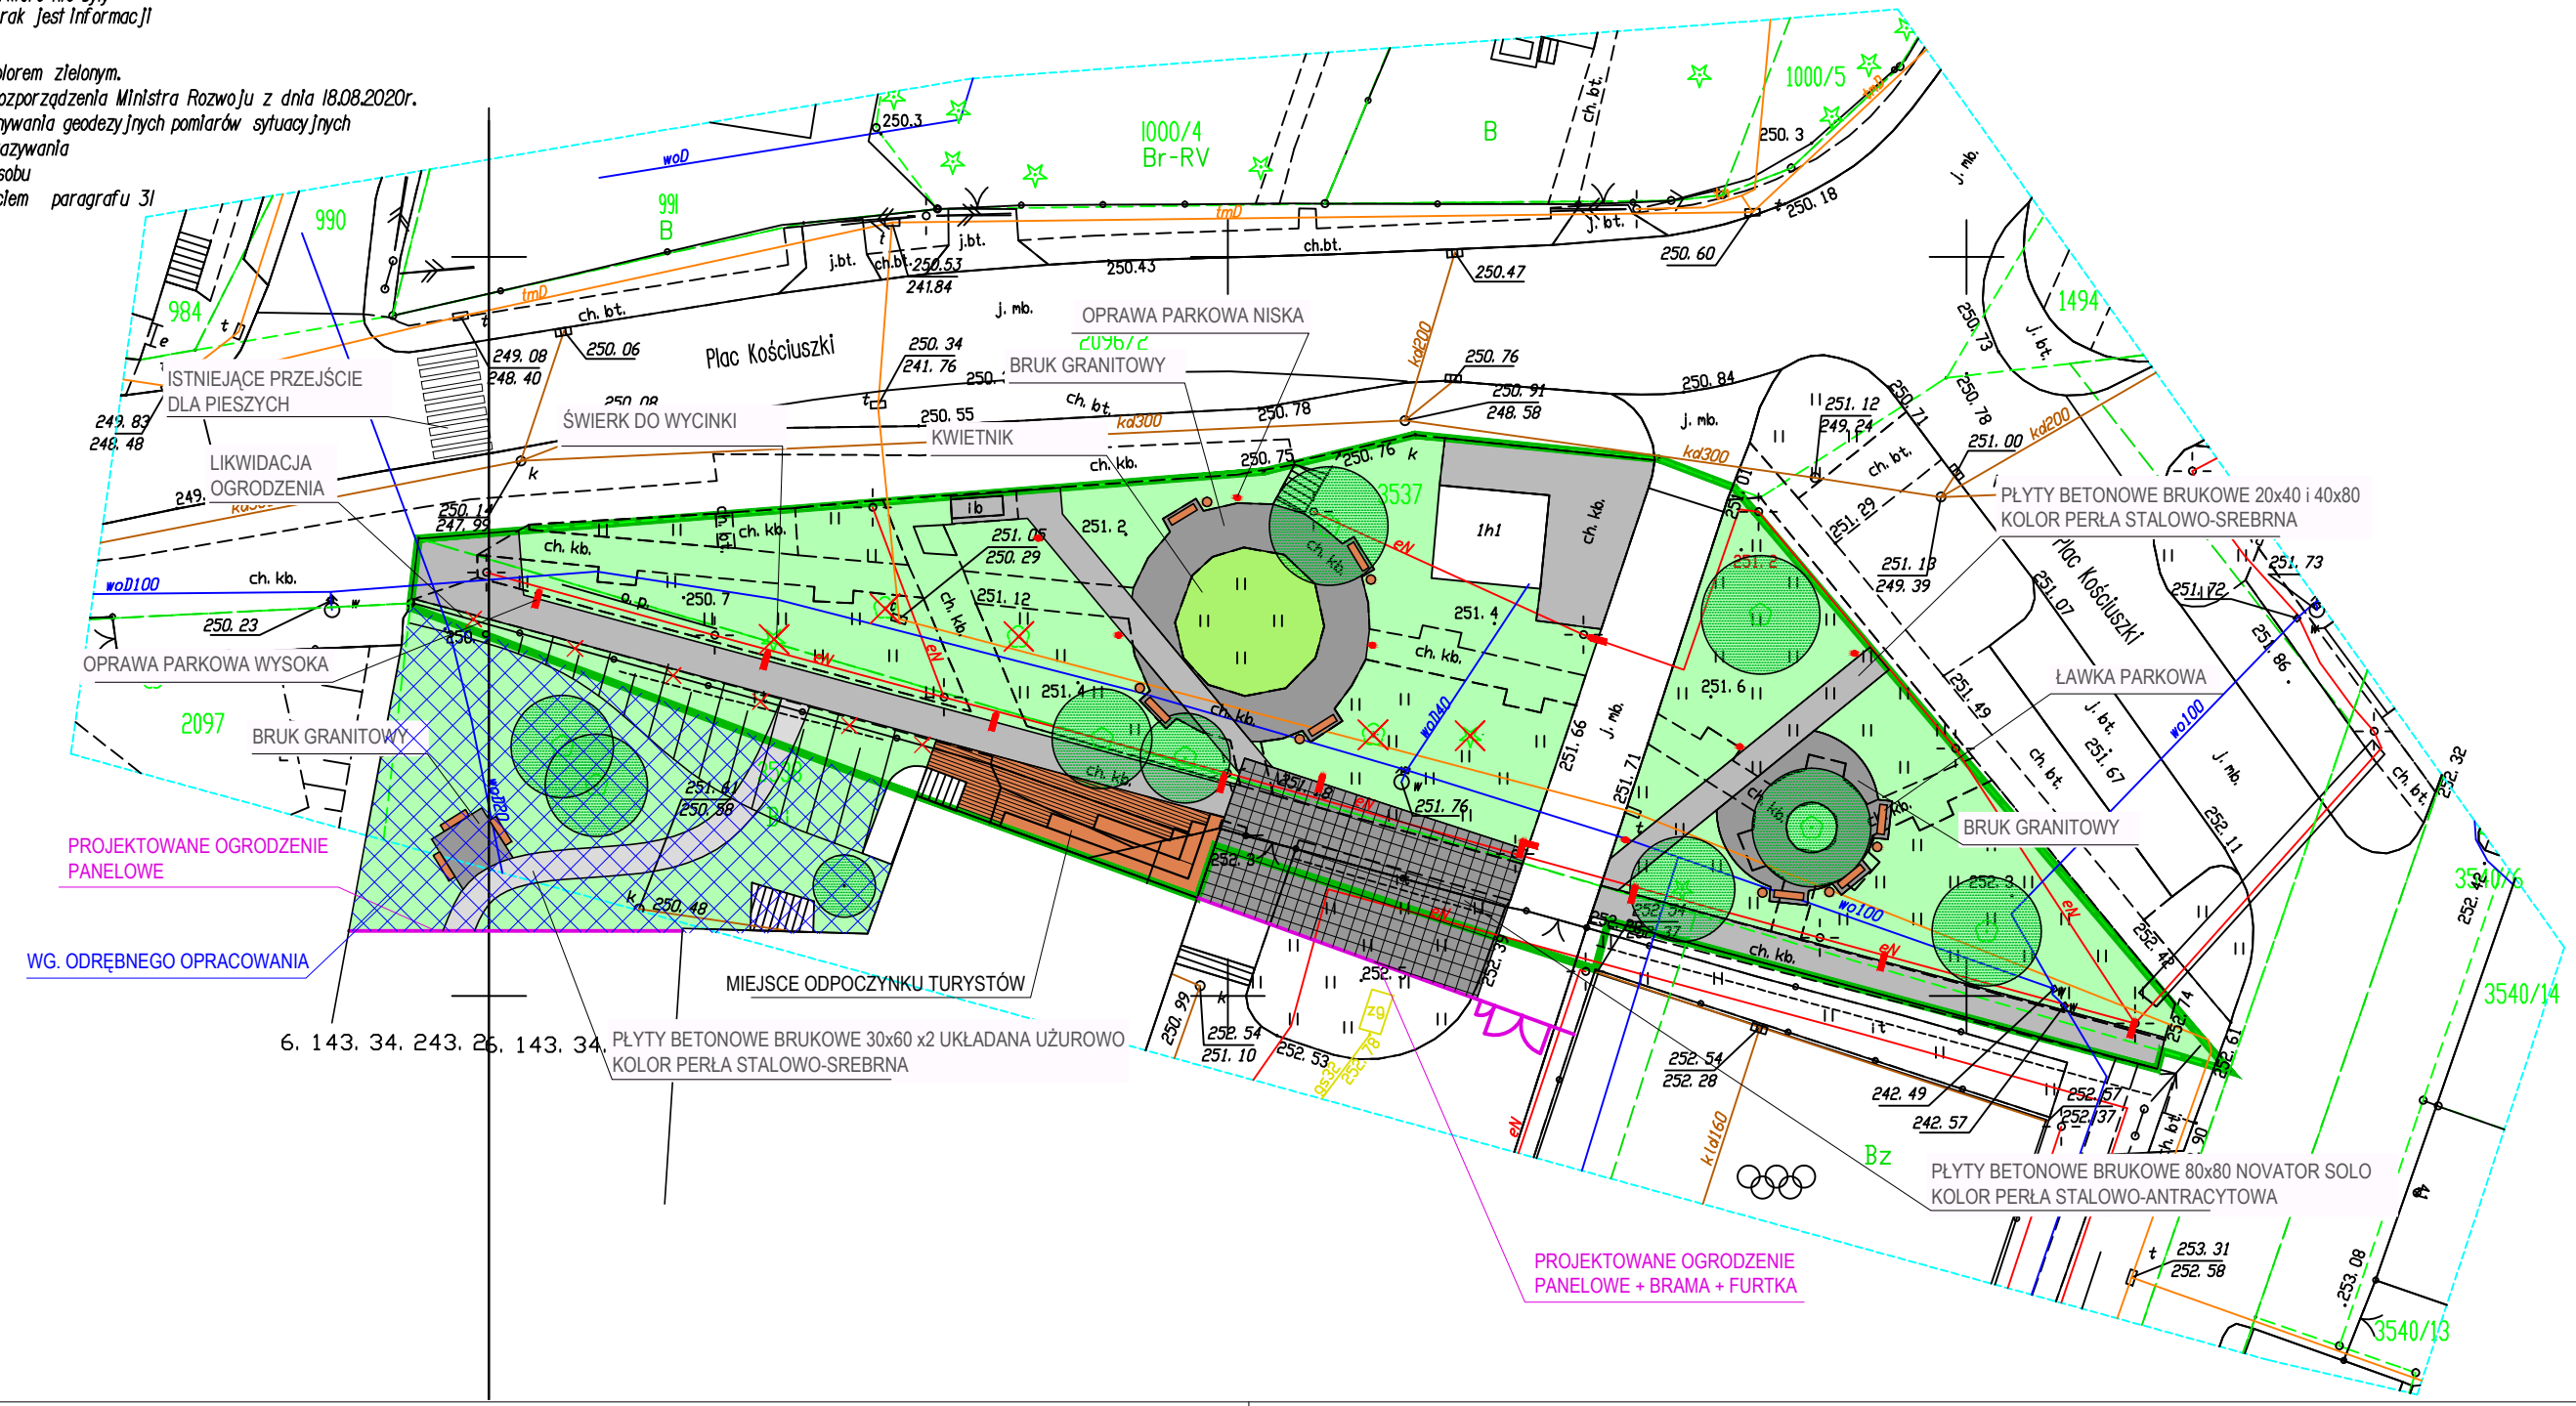

X = 5635400
Y = 6609550

PROJEKTOWANE OGRODZENIE PANELOWE
WG. ODRĘBNEGO OPRAWNIANIA

PROJEKTOWANE OGRODZENIE PANELOWE + BRAMA + FURTKA

6. 143. 34. 243. 25. 143. 34. PŁYTY BETONOWE BRUKOWE 30x60 x2 UKŁADANA UŻUROWO KOLOR PERLA STAŁOWO-SREBRNA

PŁYTY BETONOWE BRUKOWE 80x80 NOVATOR SOLO KOLOR PERLA STAŁOWO-ANTRACYTOWA

PŁYTY BETONOWE BRUKOWE 20x40 i 40x80 KOLOR PERLA STAŁOWO-SREBRNA